




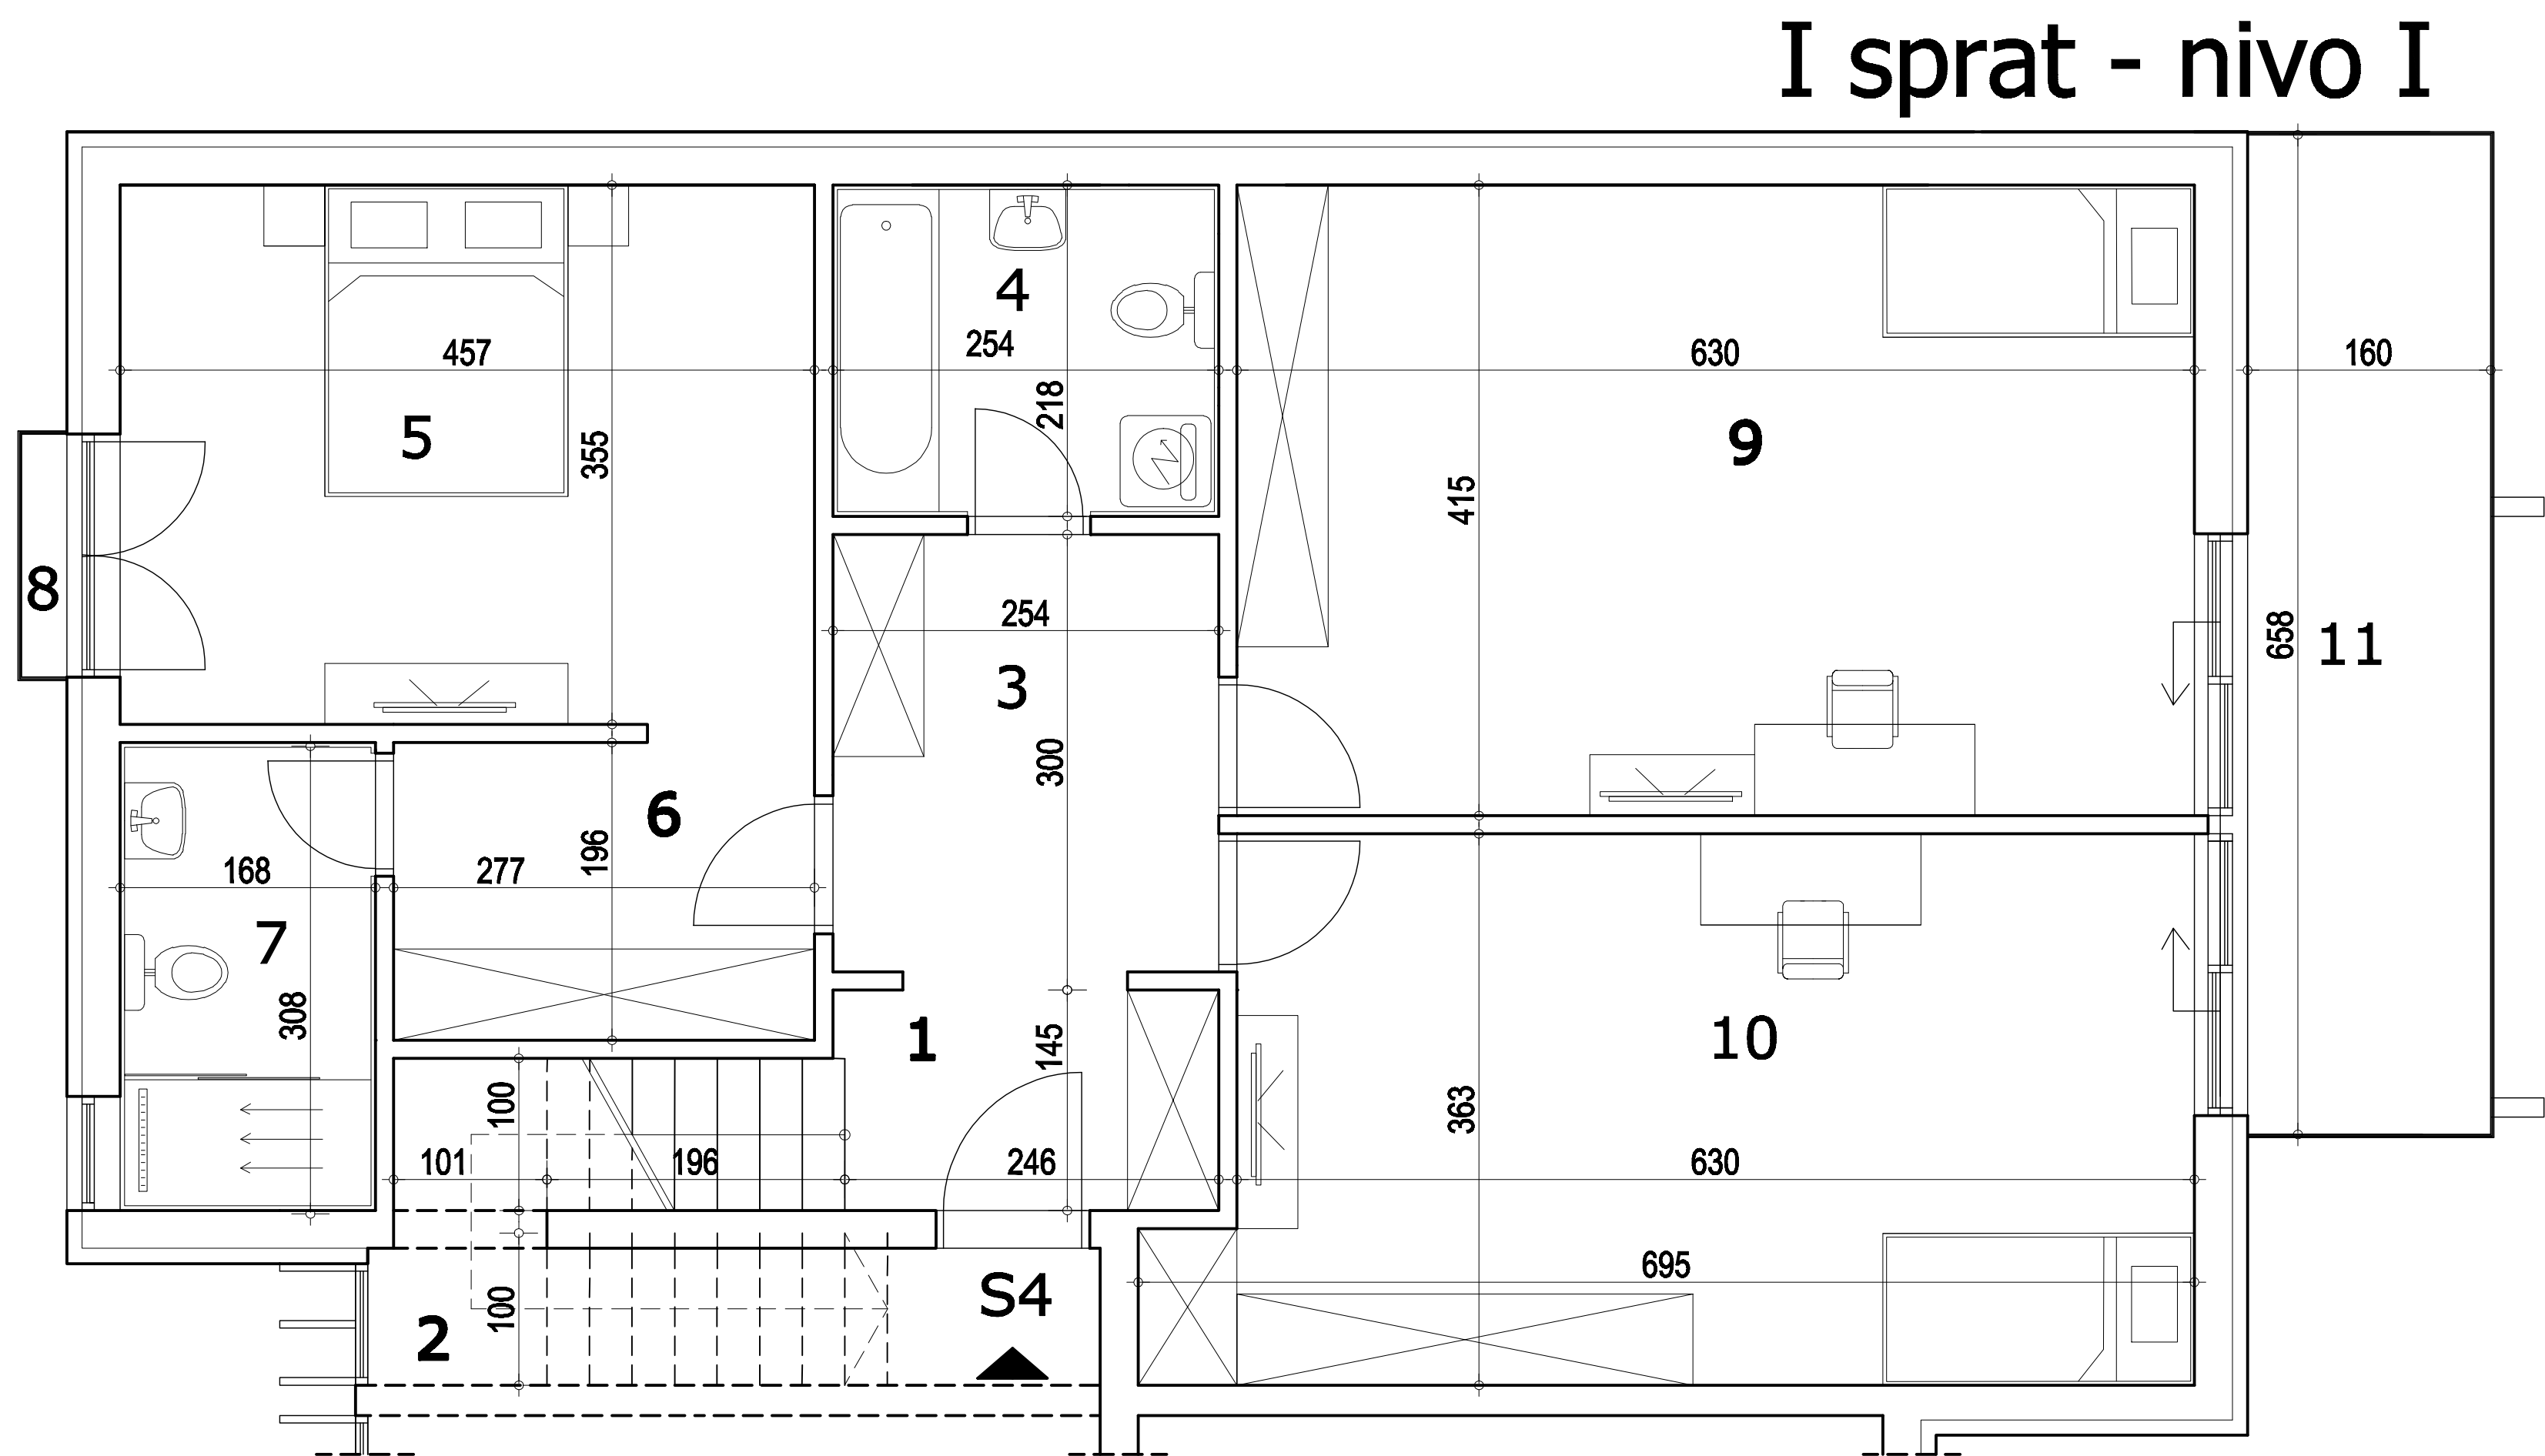

dupleks - nivo II

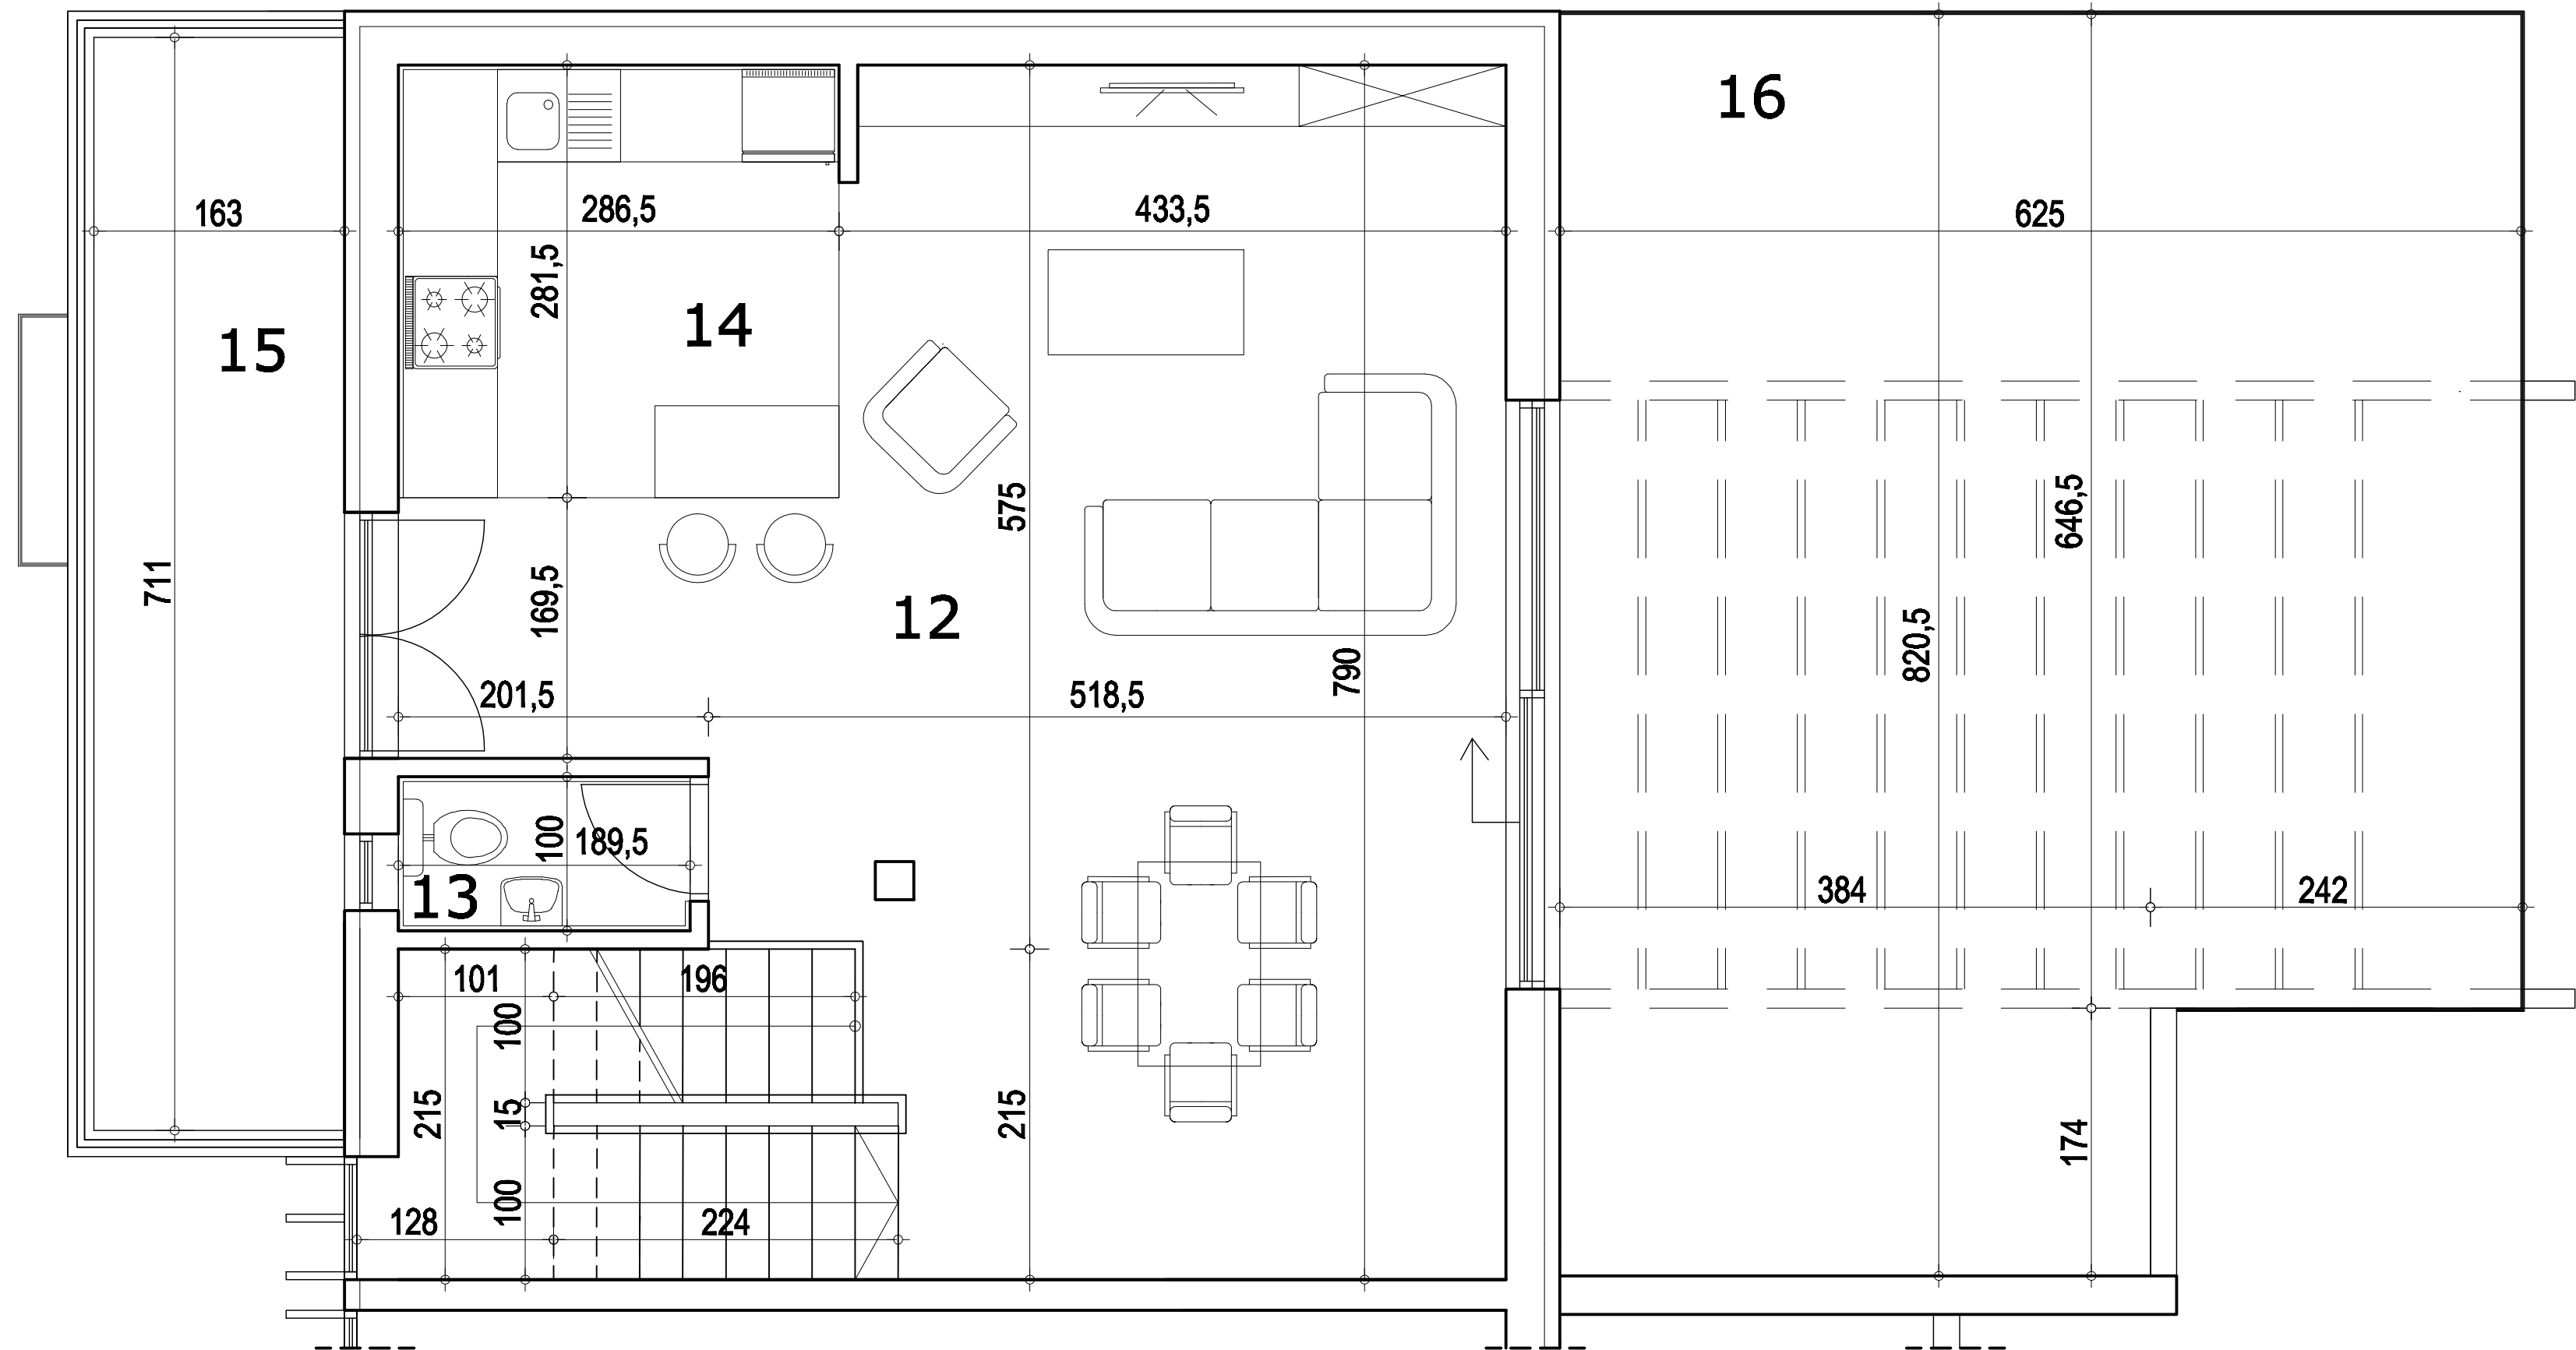

napomena: moguća su minimalna odstupanja usled postavljanja konstruktivnih elemenata i instalacionih vertikalna

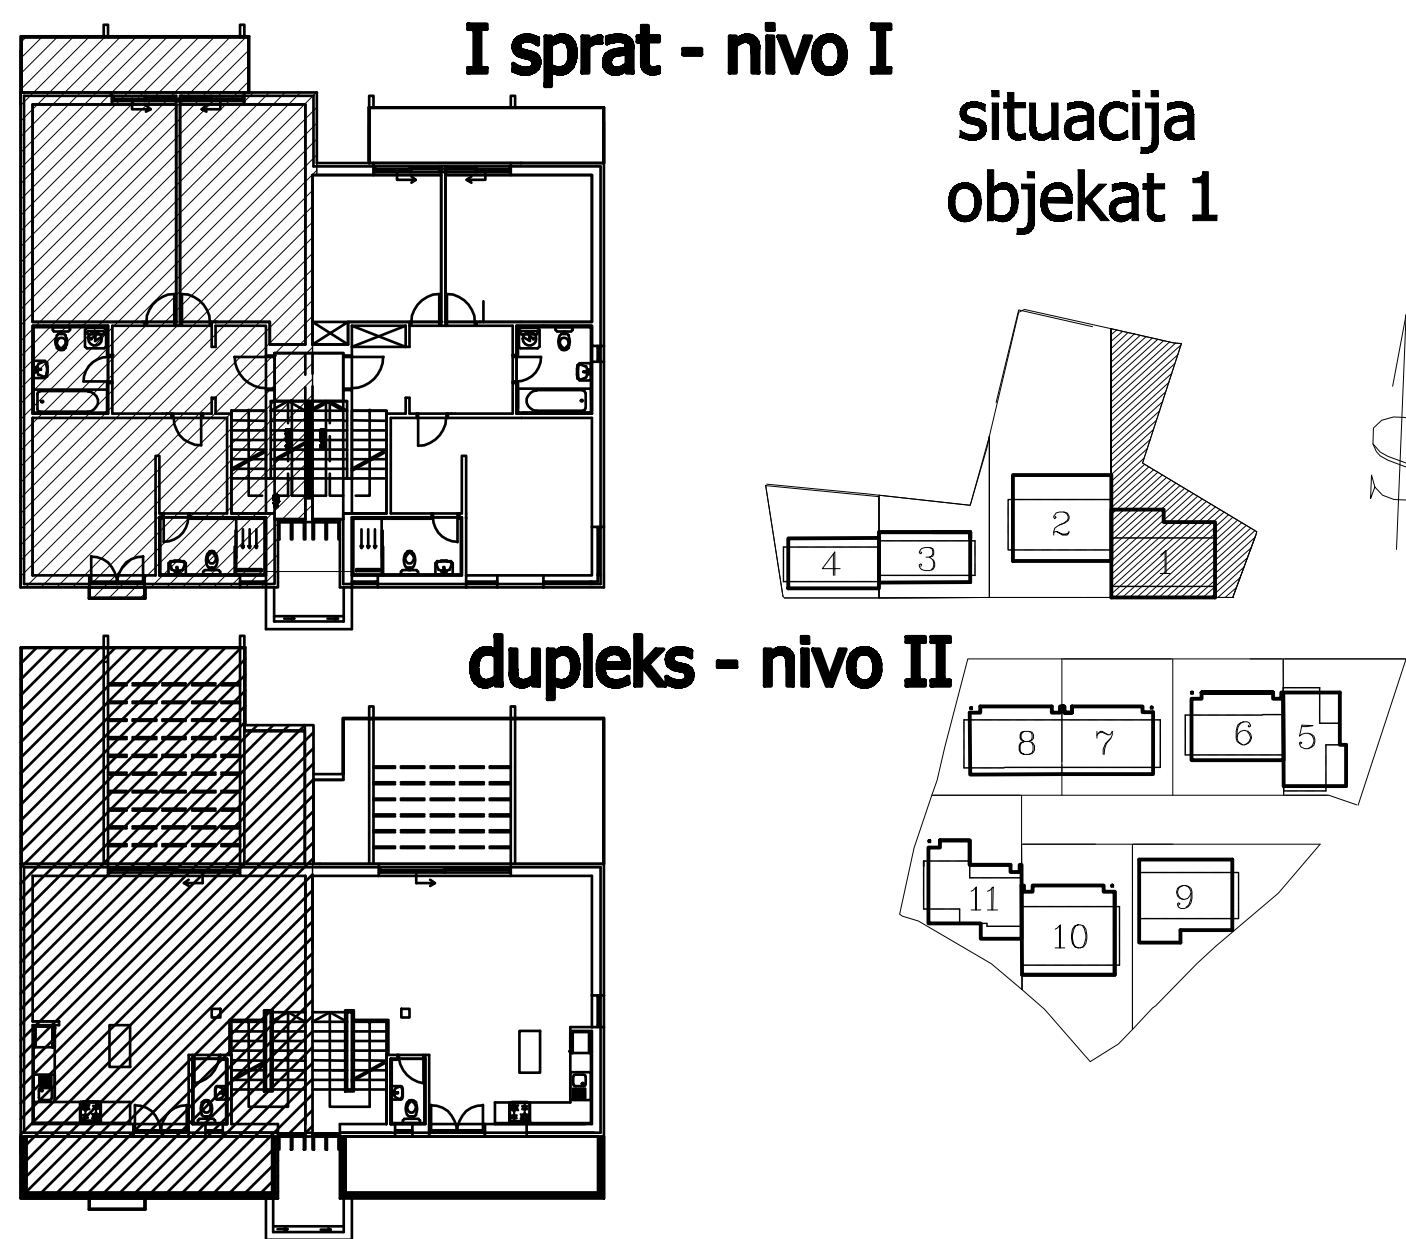

Stan 4 - I sprat - nivo I

BR.	NAZIV PROSTORIJE	VRSTA PODA	POVRŠINA PODA	KOEF.	KORISNA POVRŠINA
1	Ulazni hodnik	parket	3.78 m2	0.97	3.67 m2
2	Stepenište	ker. pločice	6.52 m2	0.97	6.32 m2
3	Degažman	parket	7.31 m2	0.97	7.09 m2
4	Kupatilo	ker. pločice	5.53 m2	0.97	5.36 m2
5	Soba	parket	16.35 m2	0.97	15.86 m2
6	Garderobier	parket	5.42 m2	0.97	5.26 m2
7	Tuš kupatilo	ker. pločice	5.17 m2	0.97	5.01 m2
8	Loda	ker. pločice	0.48 m2	0.97	0.47 m2
9	Soba	parket	26.14 m2	0.97	25.36 m2
10	Soba	parket	23.53 m2	0.97	22.82 m2
11	Terasa	ker. pločice	10.52 m2	0.97	10.20 m2
Ukupno stan S4 nivo I bez koef.:					110.75 m2
Ukupno stan S4 nivo I sa koef. 0.97:					107.43 m2

Stan 4 - dupleks - nivo II

BR.	NAZIV PROSTORIJE	VRSTA PODA	POVRŠINA PODA	KOEF.	KORISNA POVRŠINA
12	Dnevna soba i trpezarija	parket	39.45 m2	0.97	38.27 m2
13	WC	ker. pločice	1.89 m2	0.97	1.83 m2
14	Kuhinja	ker. pločice	8.06 m2	0.97	7.82 m2
15	Terasa	ker. pločice	11.58 m2	0.97	11.23 m2
16	Terasa	ker. pločice	47.08 m2	0.97	45.67 m2
Ukupno stan S4 nivo II bez koef.:					108.06 m2
Ukupno stan S4 nivo II sa koef. 0.97:					104.82 m2
Ukupno stan S4 nivo I sa nivo II sa koef. 0.97:					212.25 m2
Ukupna uknjižena površina stana:					155.35m ²