

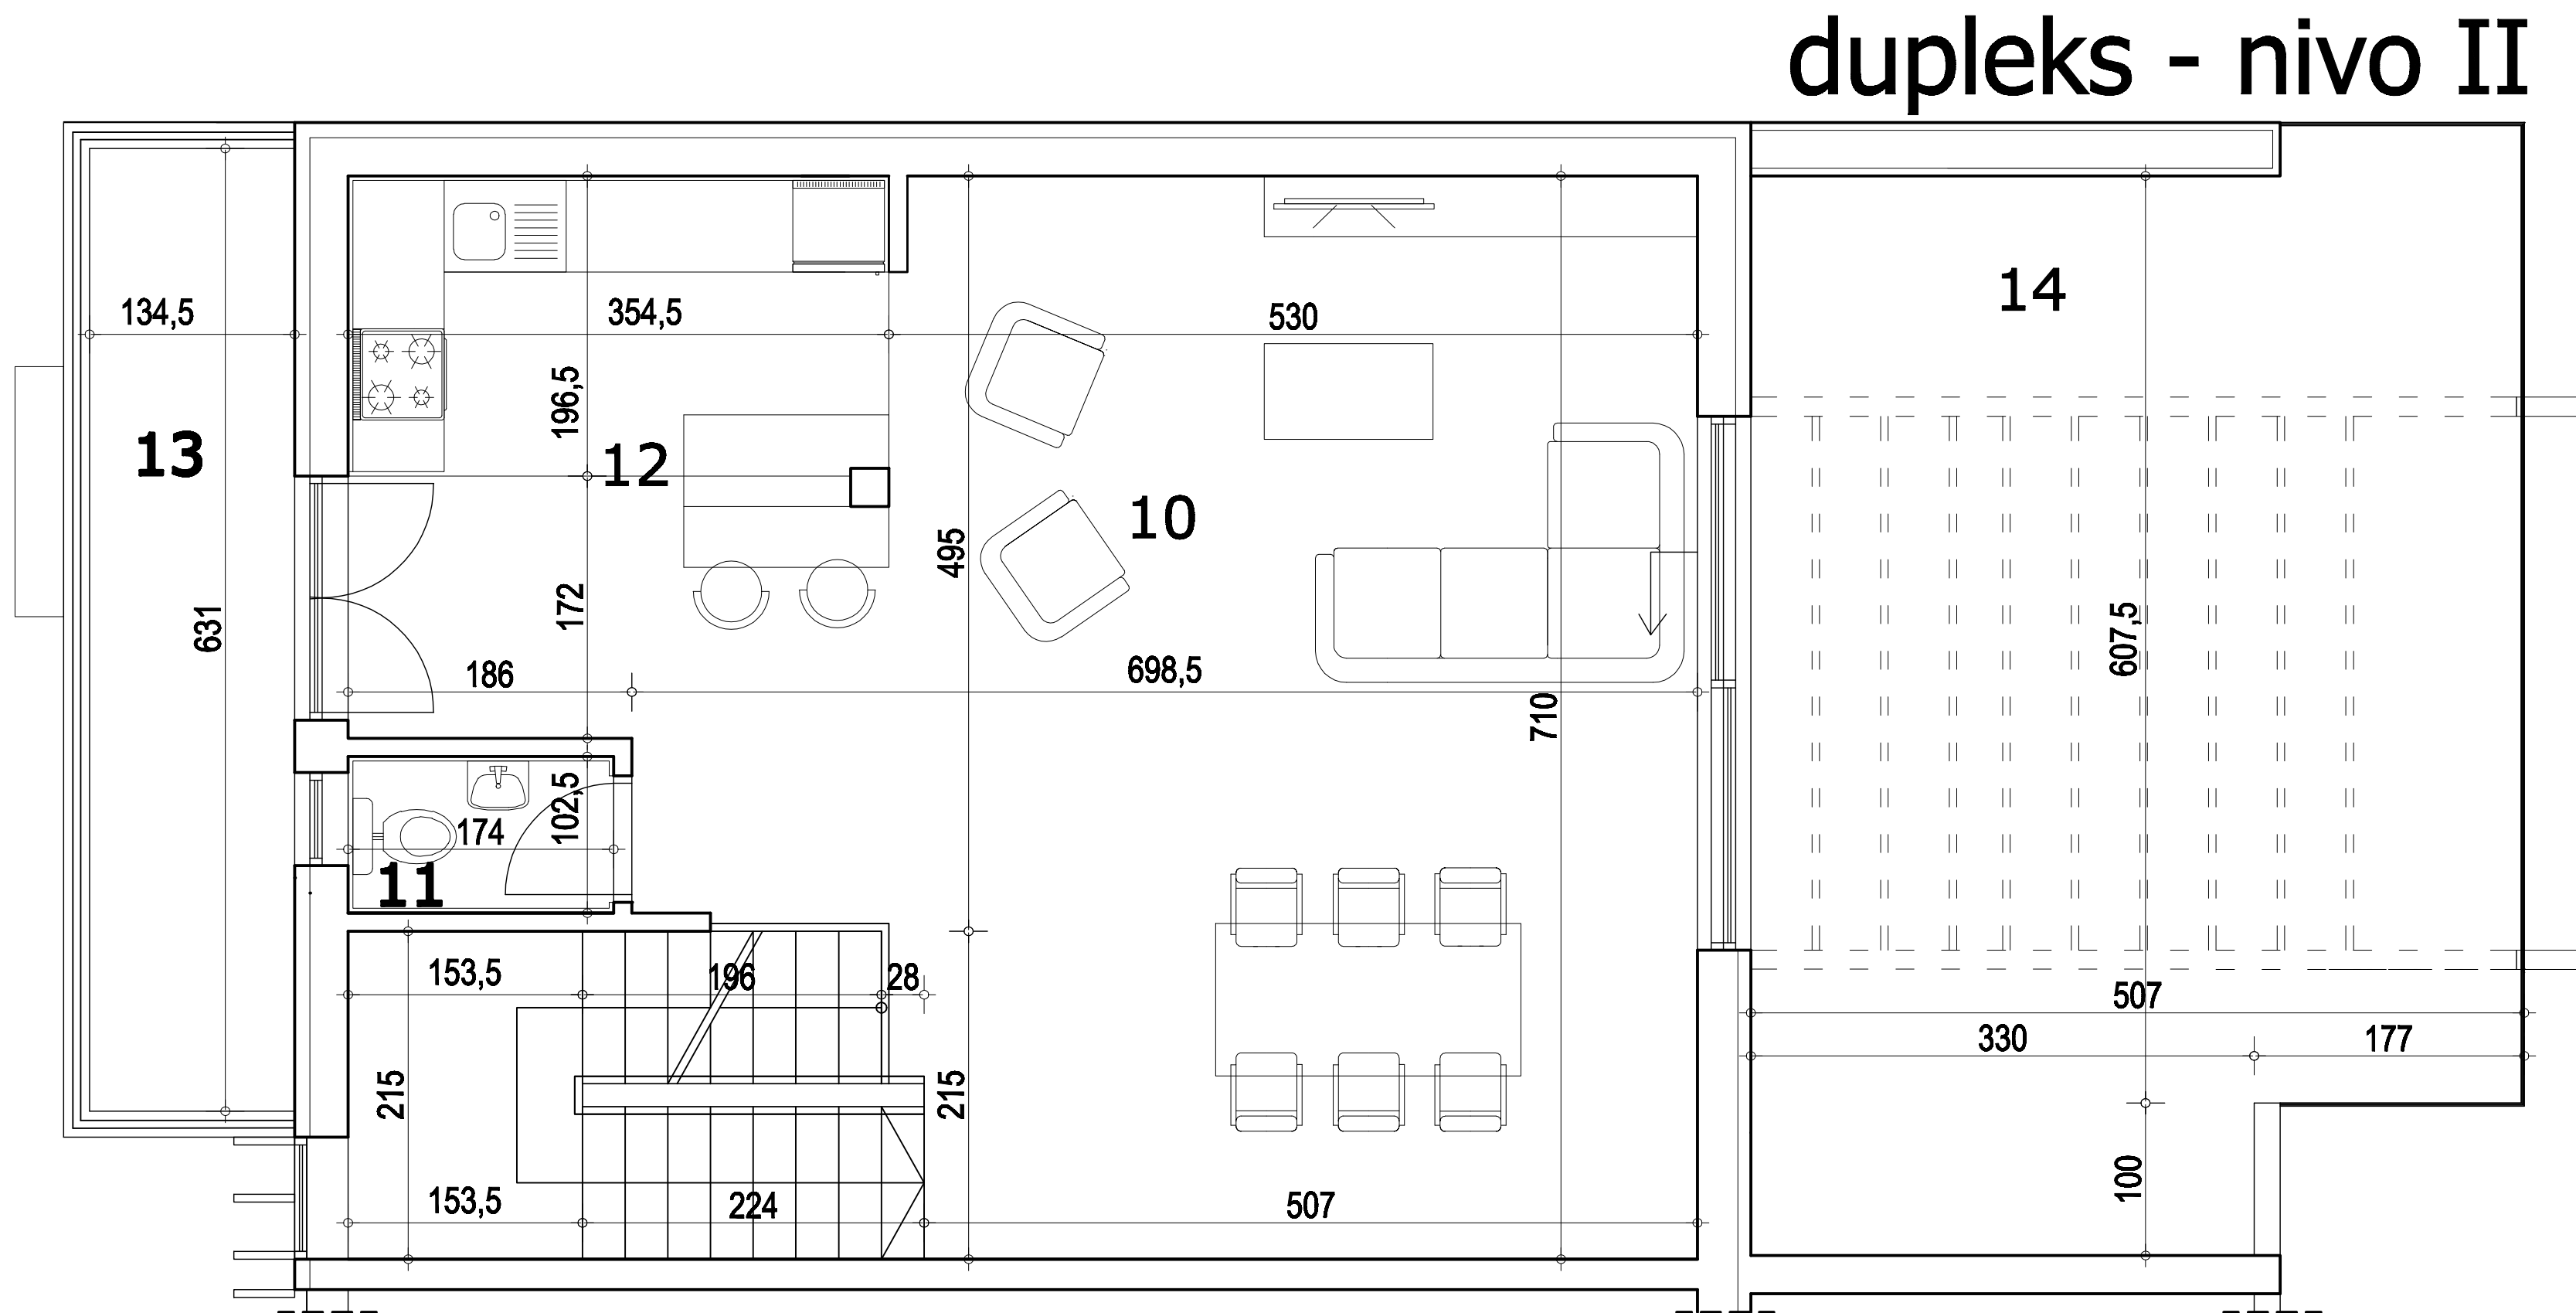


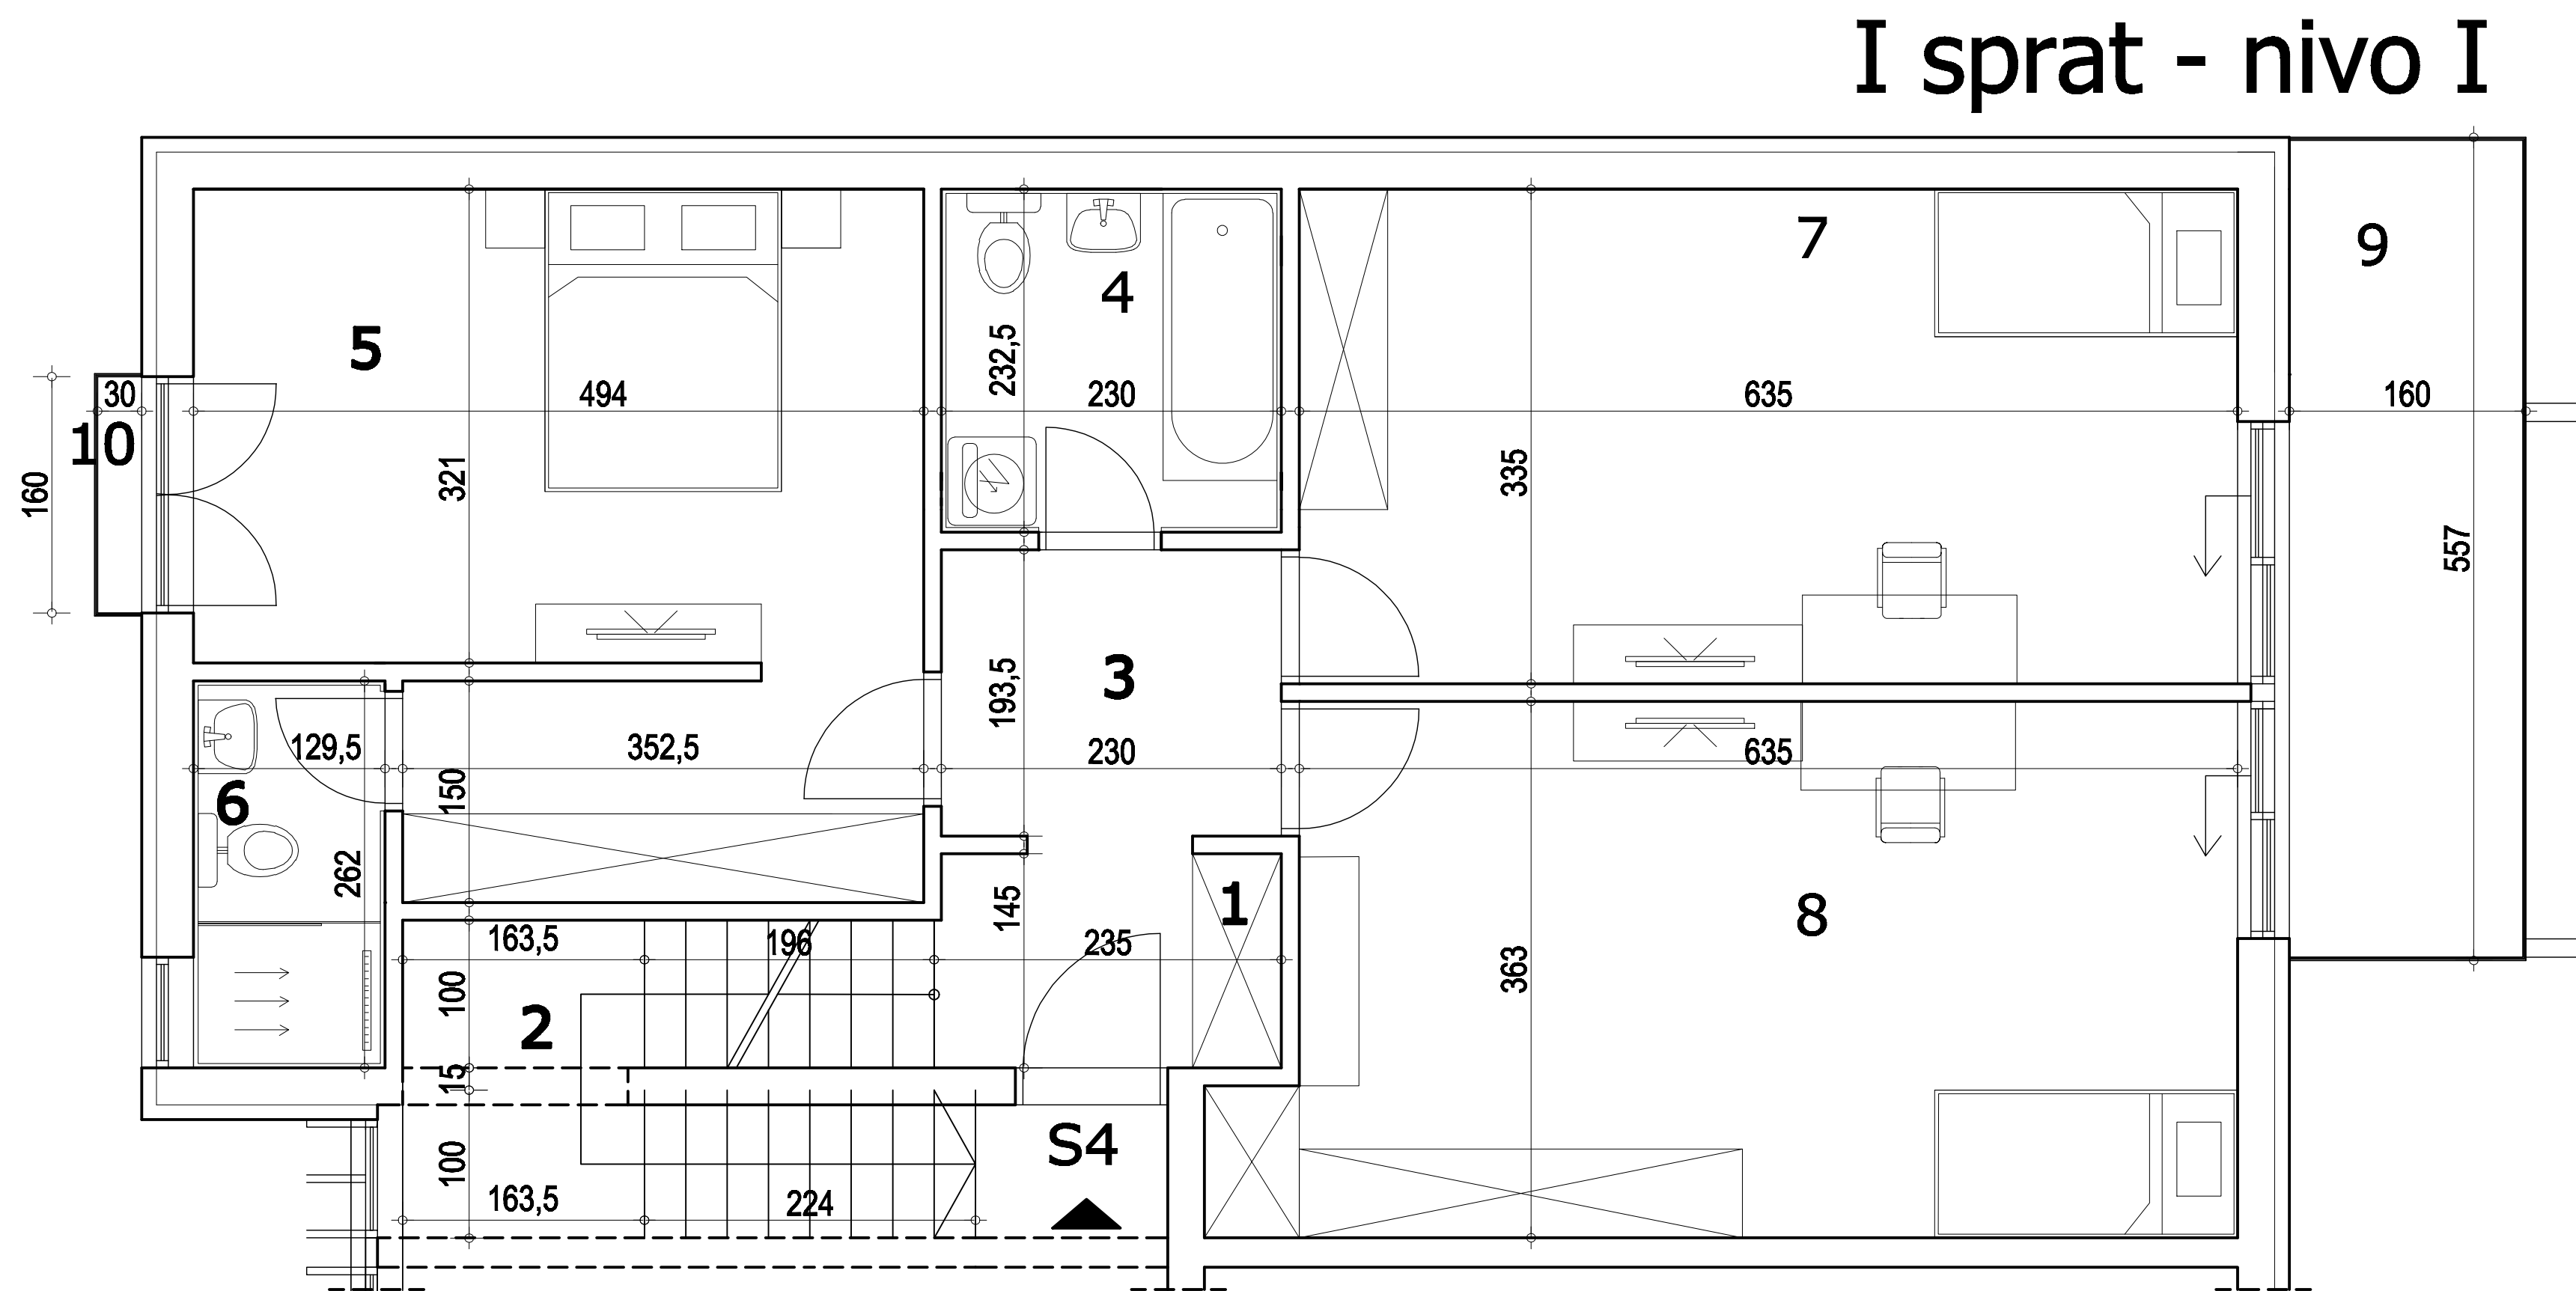

napomena: moguća su minimalna odstupanja usled postavljanja konstruktivnih elemenata i instalacionih vertikalna

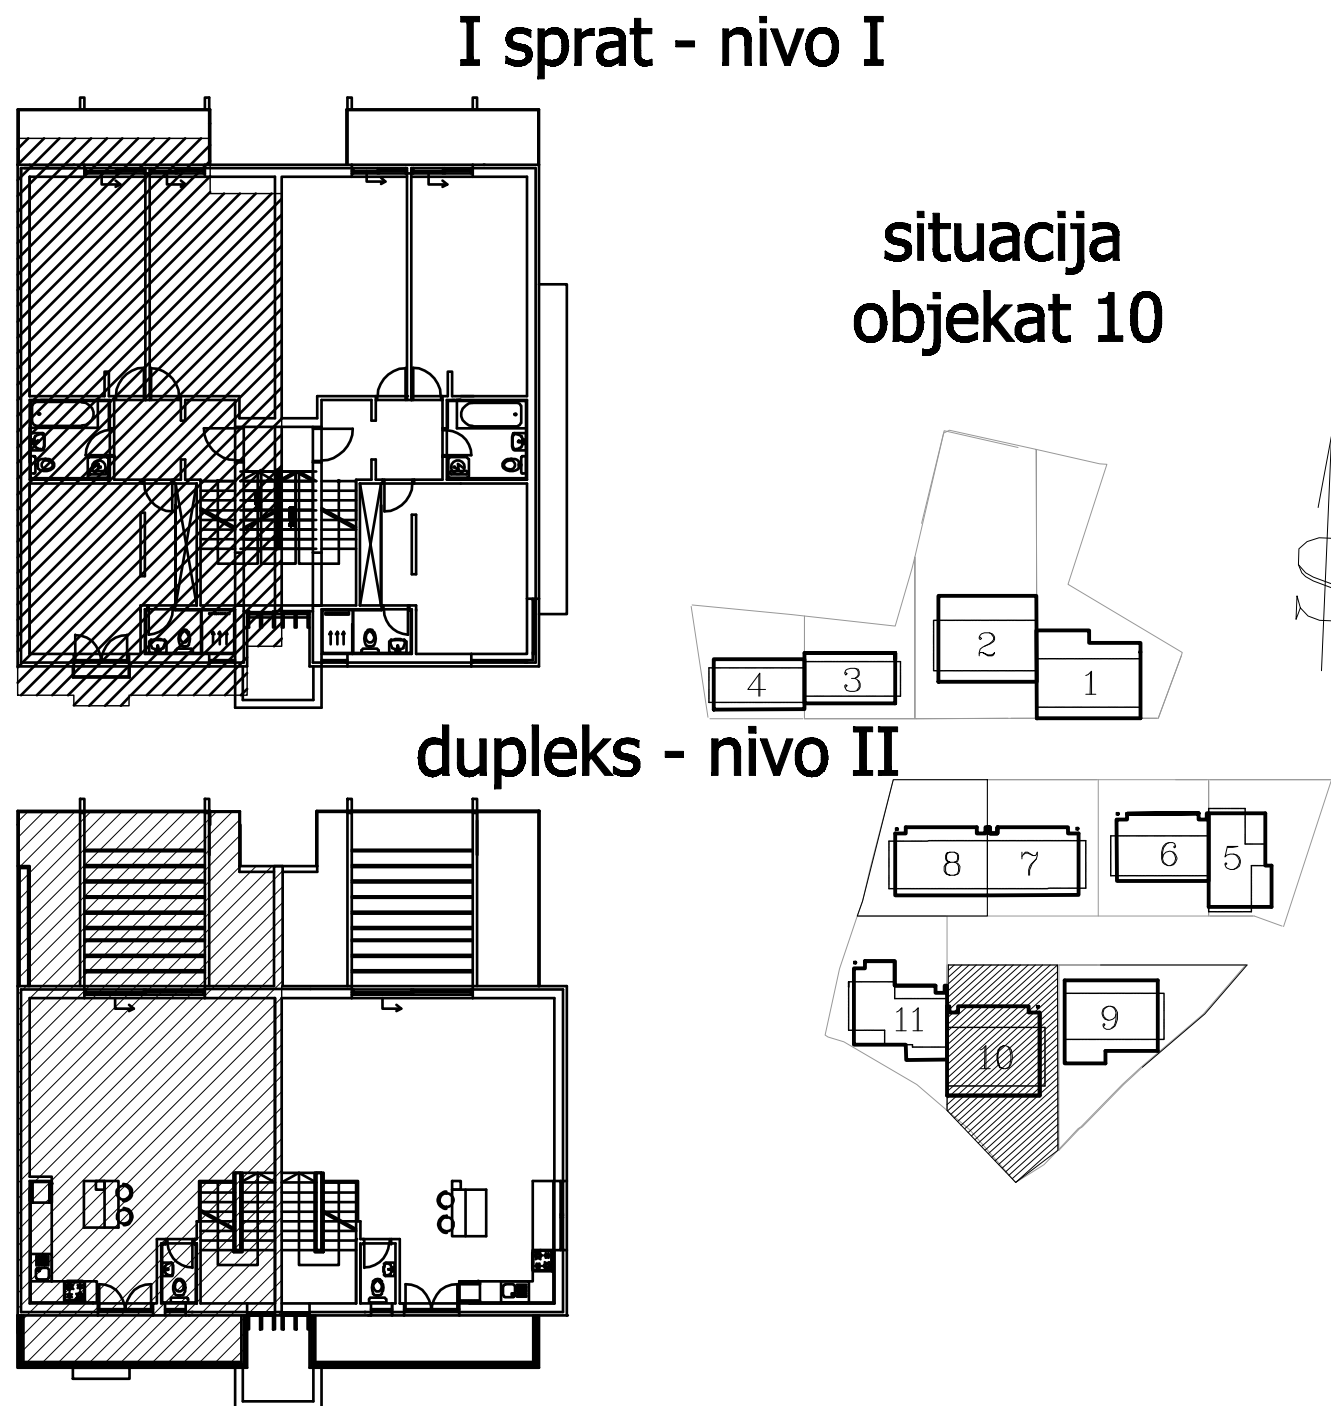

Stan 4 - I sprat - nivo I

BR.	NAZIV PROSTORIJE	VRSTA PODA	POVRŠINA PODA	KOEF.	KORISNA POVRŠINA
1	Ulazni hodnik	parket	3.38 m2	0.97	3.28 m2
2	Stepenište	ker. pločice	7.86 m2	0.97	7.62 m2
3	Hodnik	parket	4.59 m2	0.97	4.45 m2
4	Kupatilo	ker. pločice	5.34 m2	0.97	5.18 m2
5	Soba	parket	21.27 m2	0.97	20.63 m2
6	Kupatilo	ker. pločice	3.39 m2	0.97	3.29 m2
7	Soba	parket	21.27 m2	0.97	20.63 m2
8	Soba	parket	23.70 m2	0.97	22.99 m2
9	Terasa	ker. pločice	8.73 m2	0.97	8.47 m2
10	Terasa	ker. Pločice	0.48 m2	0.97	0.47 m2
Ukupno stan S4 nivo I bez koef.:					100.01 m2
Ukupno stan S4 nivo I sa koef. 0.97:					97.01 m2

Stan 4 - dupleks - nivo II

BR.	NAZIV PROSTORIJE	VRSTA PODA	POVRŠINA PODA	KOEF.	KORISNA POVRŠINA
10	Dnevna soba i trpezarija	parket	44.80 m2	0.97	43.46 m2
11	WC	ker. pločice	1.78 m2	0.97	1.73 m2
12	Kuhinja	ker. pločice	7.68 m2	0.97	7.45 m2
13	Terasa	ker. pločice	8.48 m2	0.97	8.22 m2
14	Terasa	ker. pločice	34.50 m2	0.97	33.47 m2
Ukupno stan S4 nivo II bez koef.:					97.24 m2
Ukupno stan S4 nivo II sa koef. 0.97:					94.32 m2
Ukupno stan S4 nivo I sa nivo II sa koef. 0.97:					191.33 m2

Ukupna uknjižena površina stana: 149.64 m²