



NIVO I

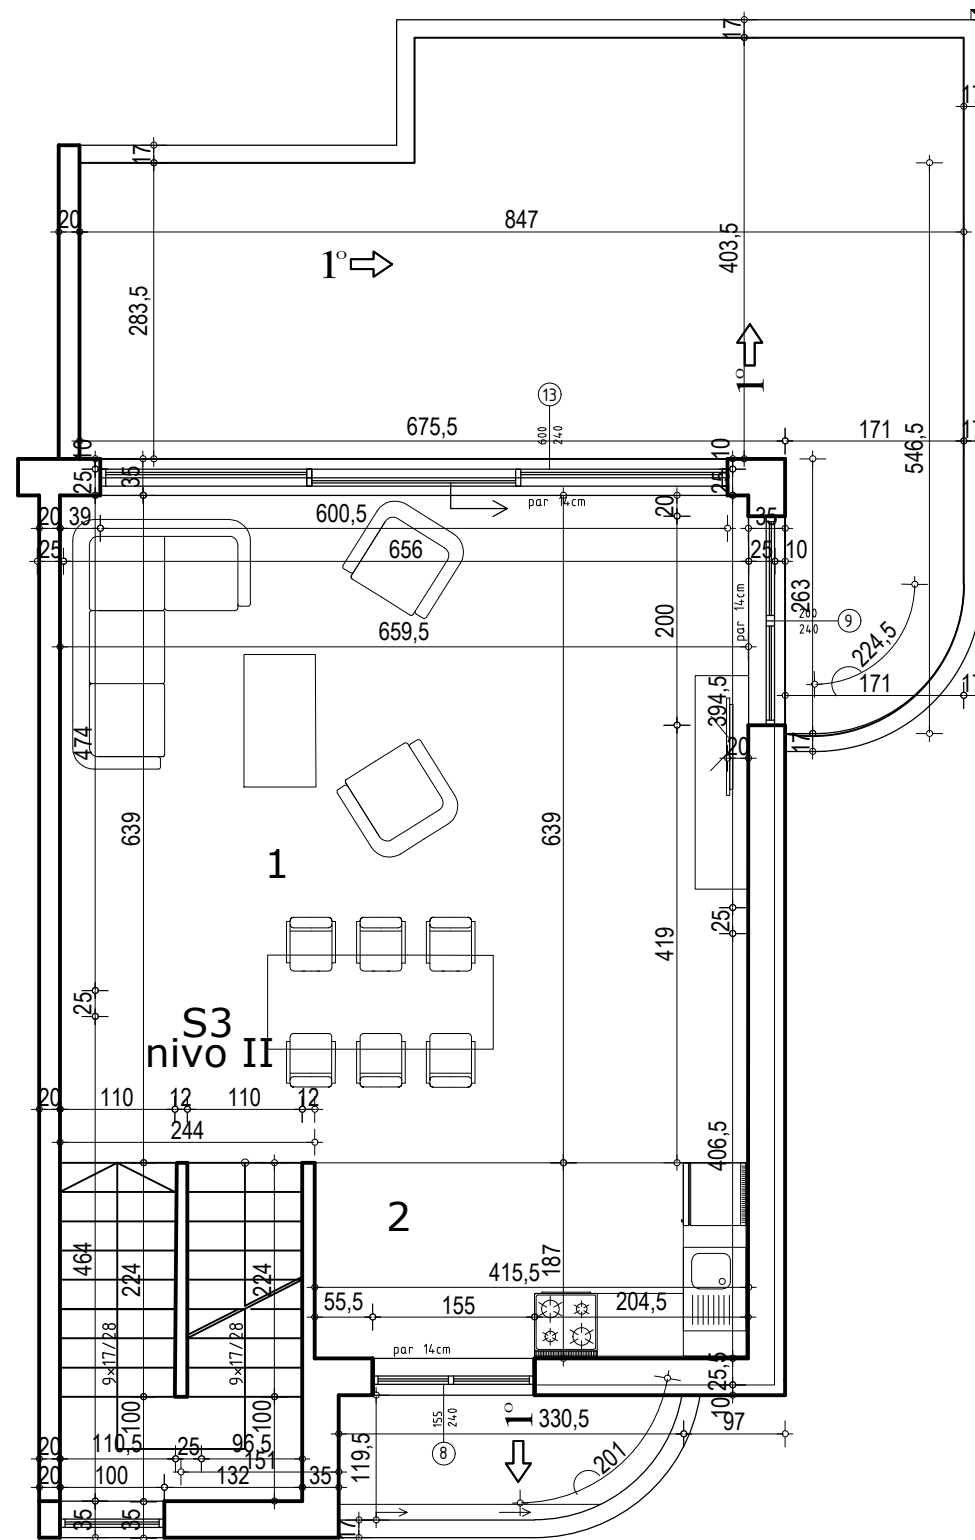


NIVO II

krovnna terasa 34,38m2

napomena: moguća su minimalna odstupanja usled postavljanja konstruktivnih elemenata i instalacionih vertikalna

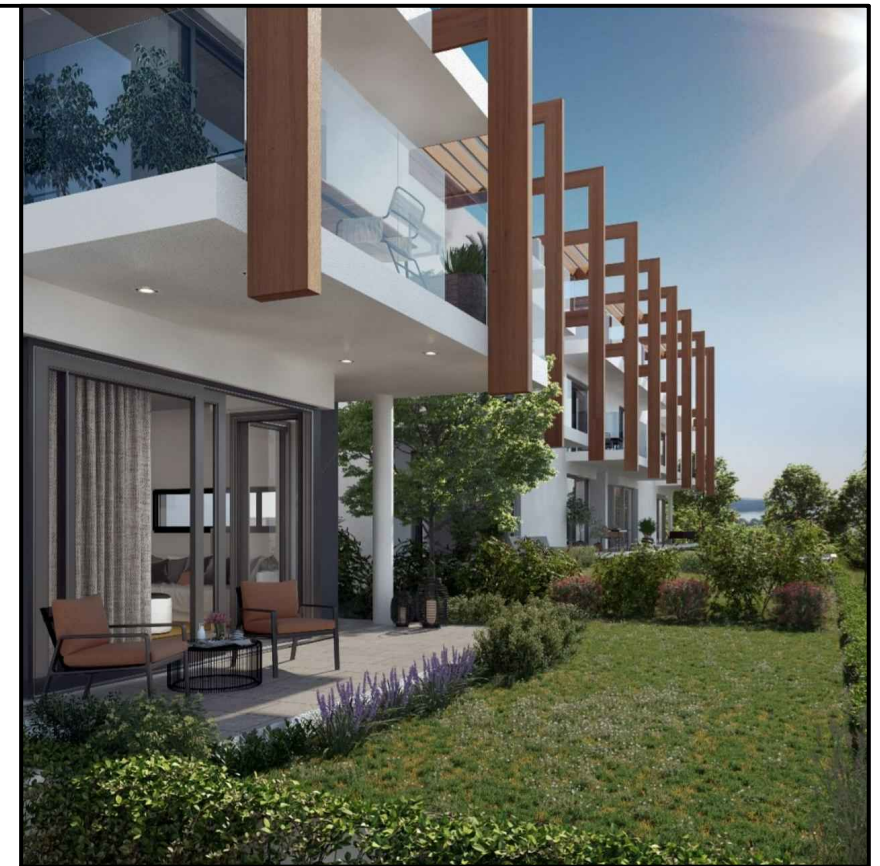

OBJEKAT 14

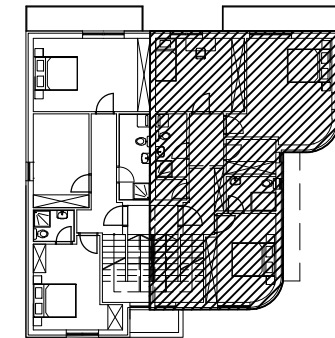

Stan 3- SPRAT

S3 - četvorosoban - NIVO I

BR.	NAZIV PROSTORIJE	VRSTA PODA	POVRŠINA PODA	KOEF.	KORISNA POVRŠINA
1	Hodnik	parket	9.44 m2	0.97	9.16 m2
2	Kupatilo	ker. pločice	4.52 m2	0.97	4.38 m2
3	Ostava	parket	1.46 m2	0.97	1.42 m2
4	Soba	parket	20.96 m2	0.97	20.33 m2
5	Soba	parket	14.89 m2	0.97	14.44 m2
6	Kupatilo	ker. pločice	3.92 m2	0.97	3.80 m2
7	Soba	parket	13.31 m2	0.97	12.91 m2
8	Stepenište	parket	7.24 m2	0.97	7.02 m2
9	Terasa	ker. pločice	6.72 m2	0.97	6.52 m2
10	Garderober	parket	3.92 m2	0.97	3.80 m2
Ukupno nivo I bez koef.:					86.38 m2
Ukupno nivo I sa koef. 0.97:					83.79 m2

S3 - četvorosoban NIVO II

BR.	NAZIV PROSTORIJE	VRSTA PODA	POVRŠINA PODA	KOEF.	KORISNA POVRŠINA
1	Dnevna soba sa trezarijom	parket	42.10 m2	0.97	40.84 m2
2	Kuhinja	ker. pločice	7.76 m2	0.97	7.53 m2
Ukupno nivo II bez koef.:					49.86 m2
Ukupno nivo II sa koef. 0.97:					48.36 m2
Ukupno nivo I sa nivo II sa koef. 0.97:					132.15 m2