

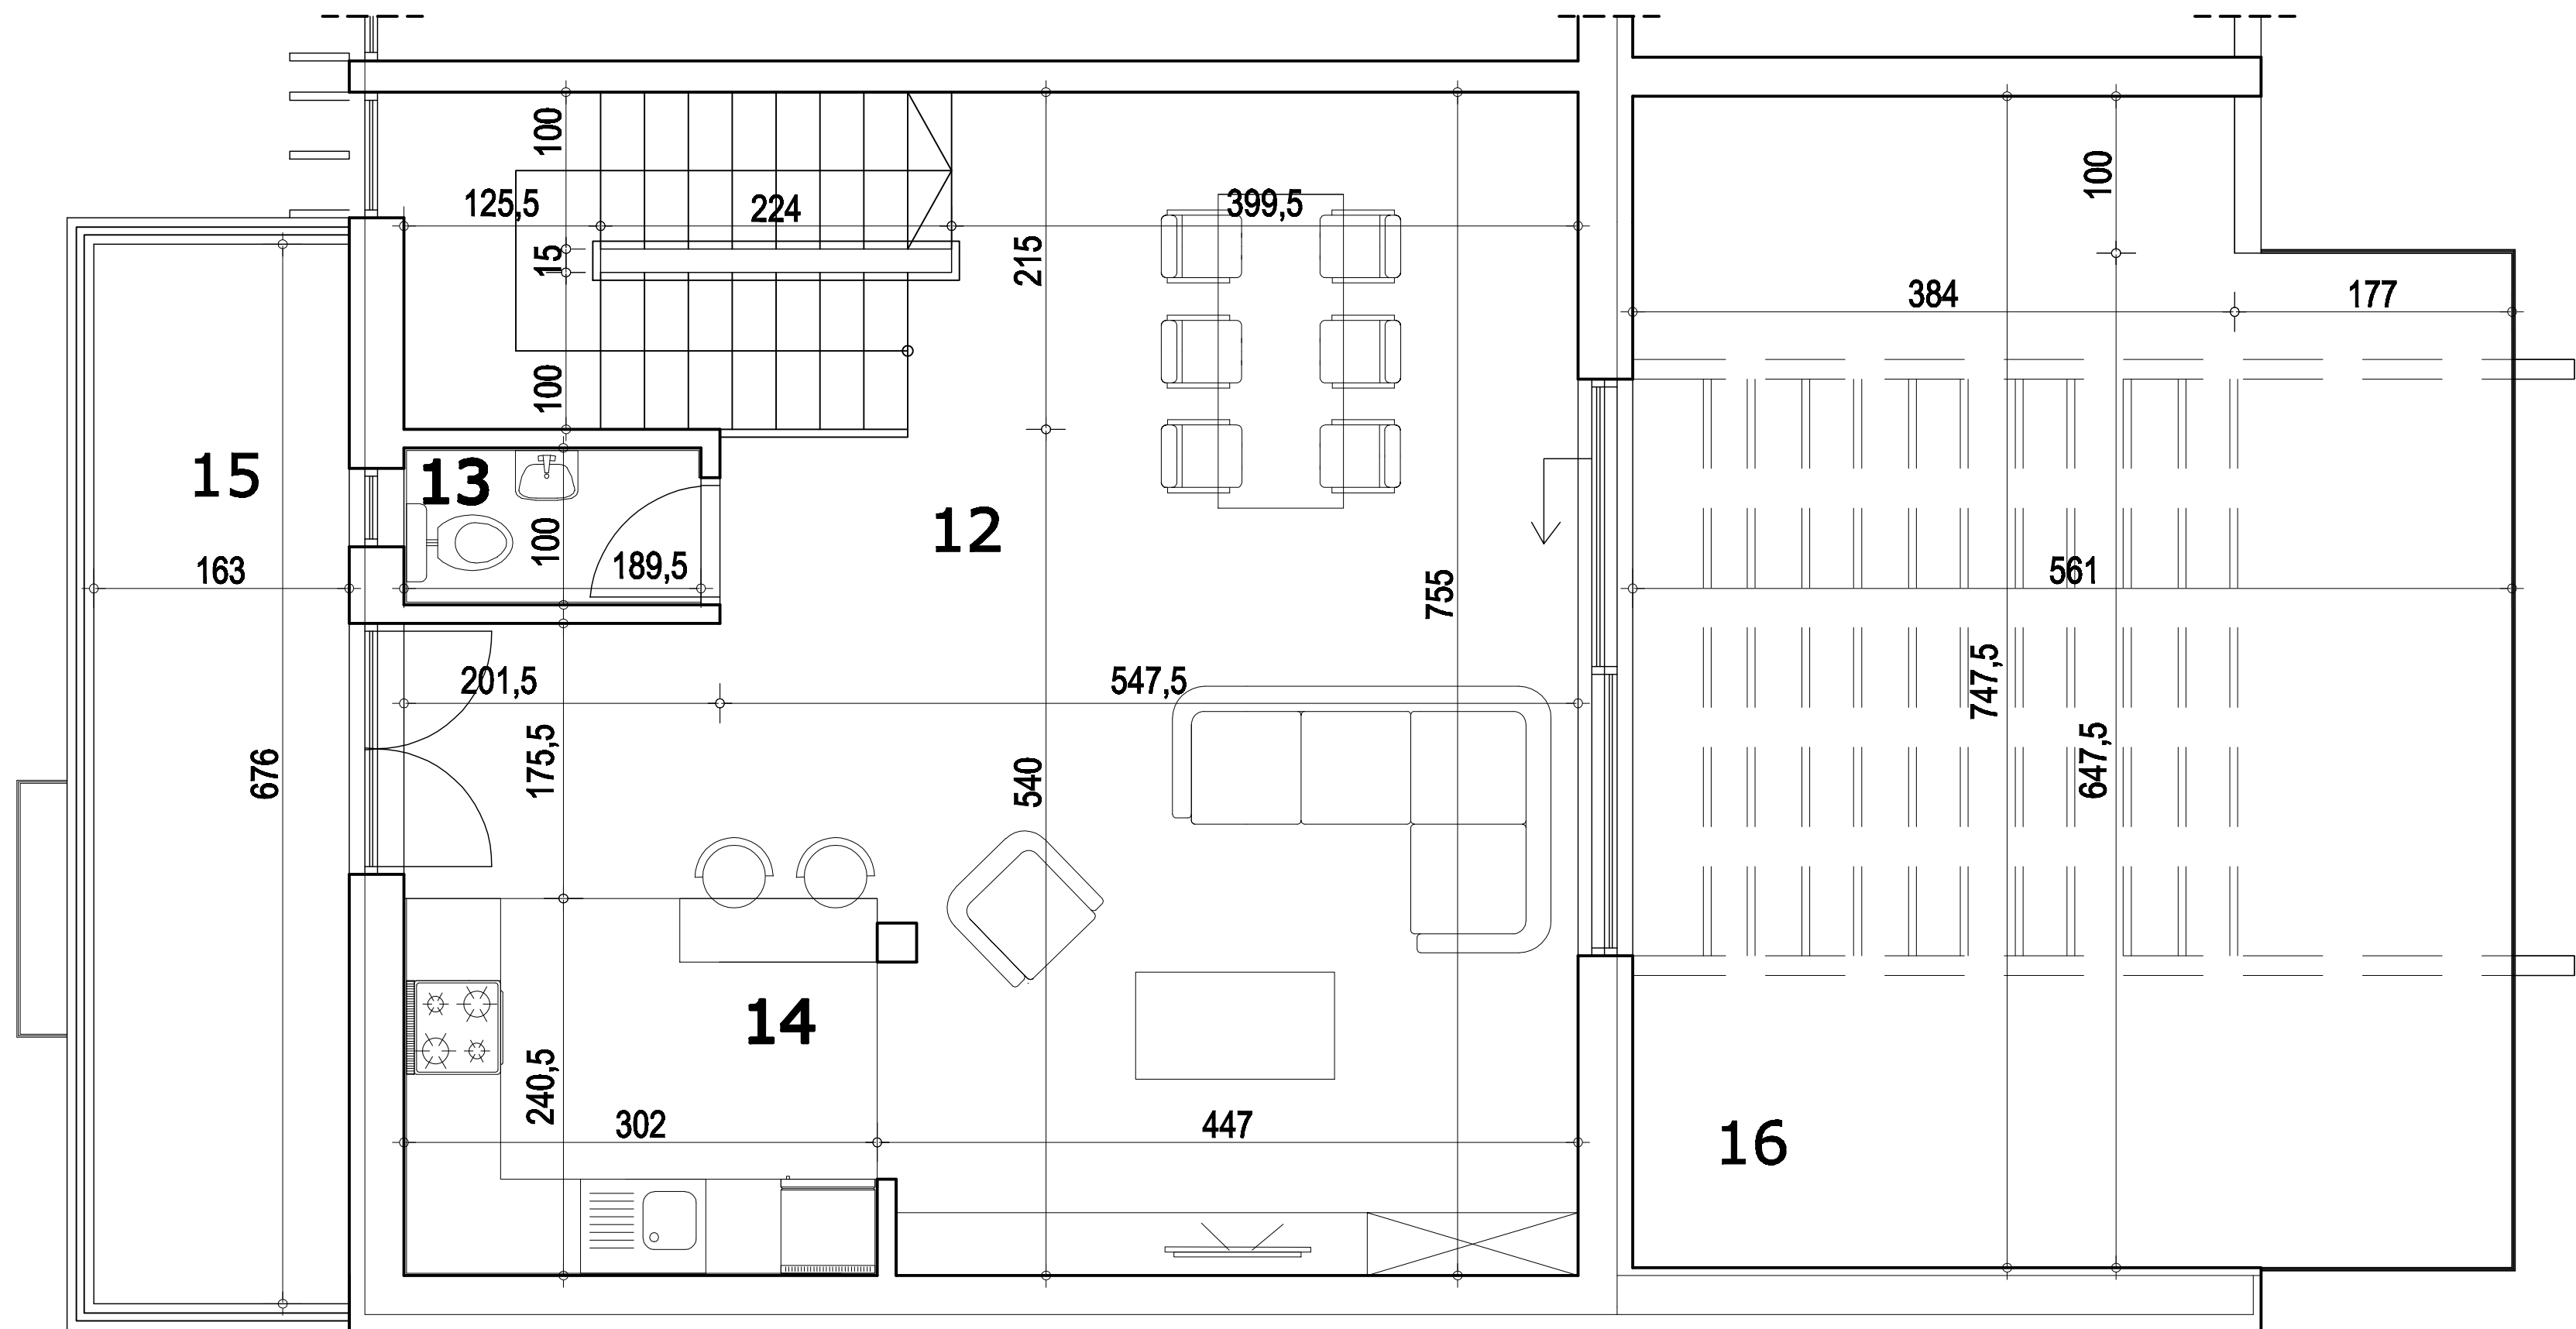


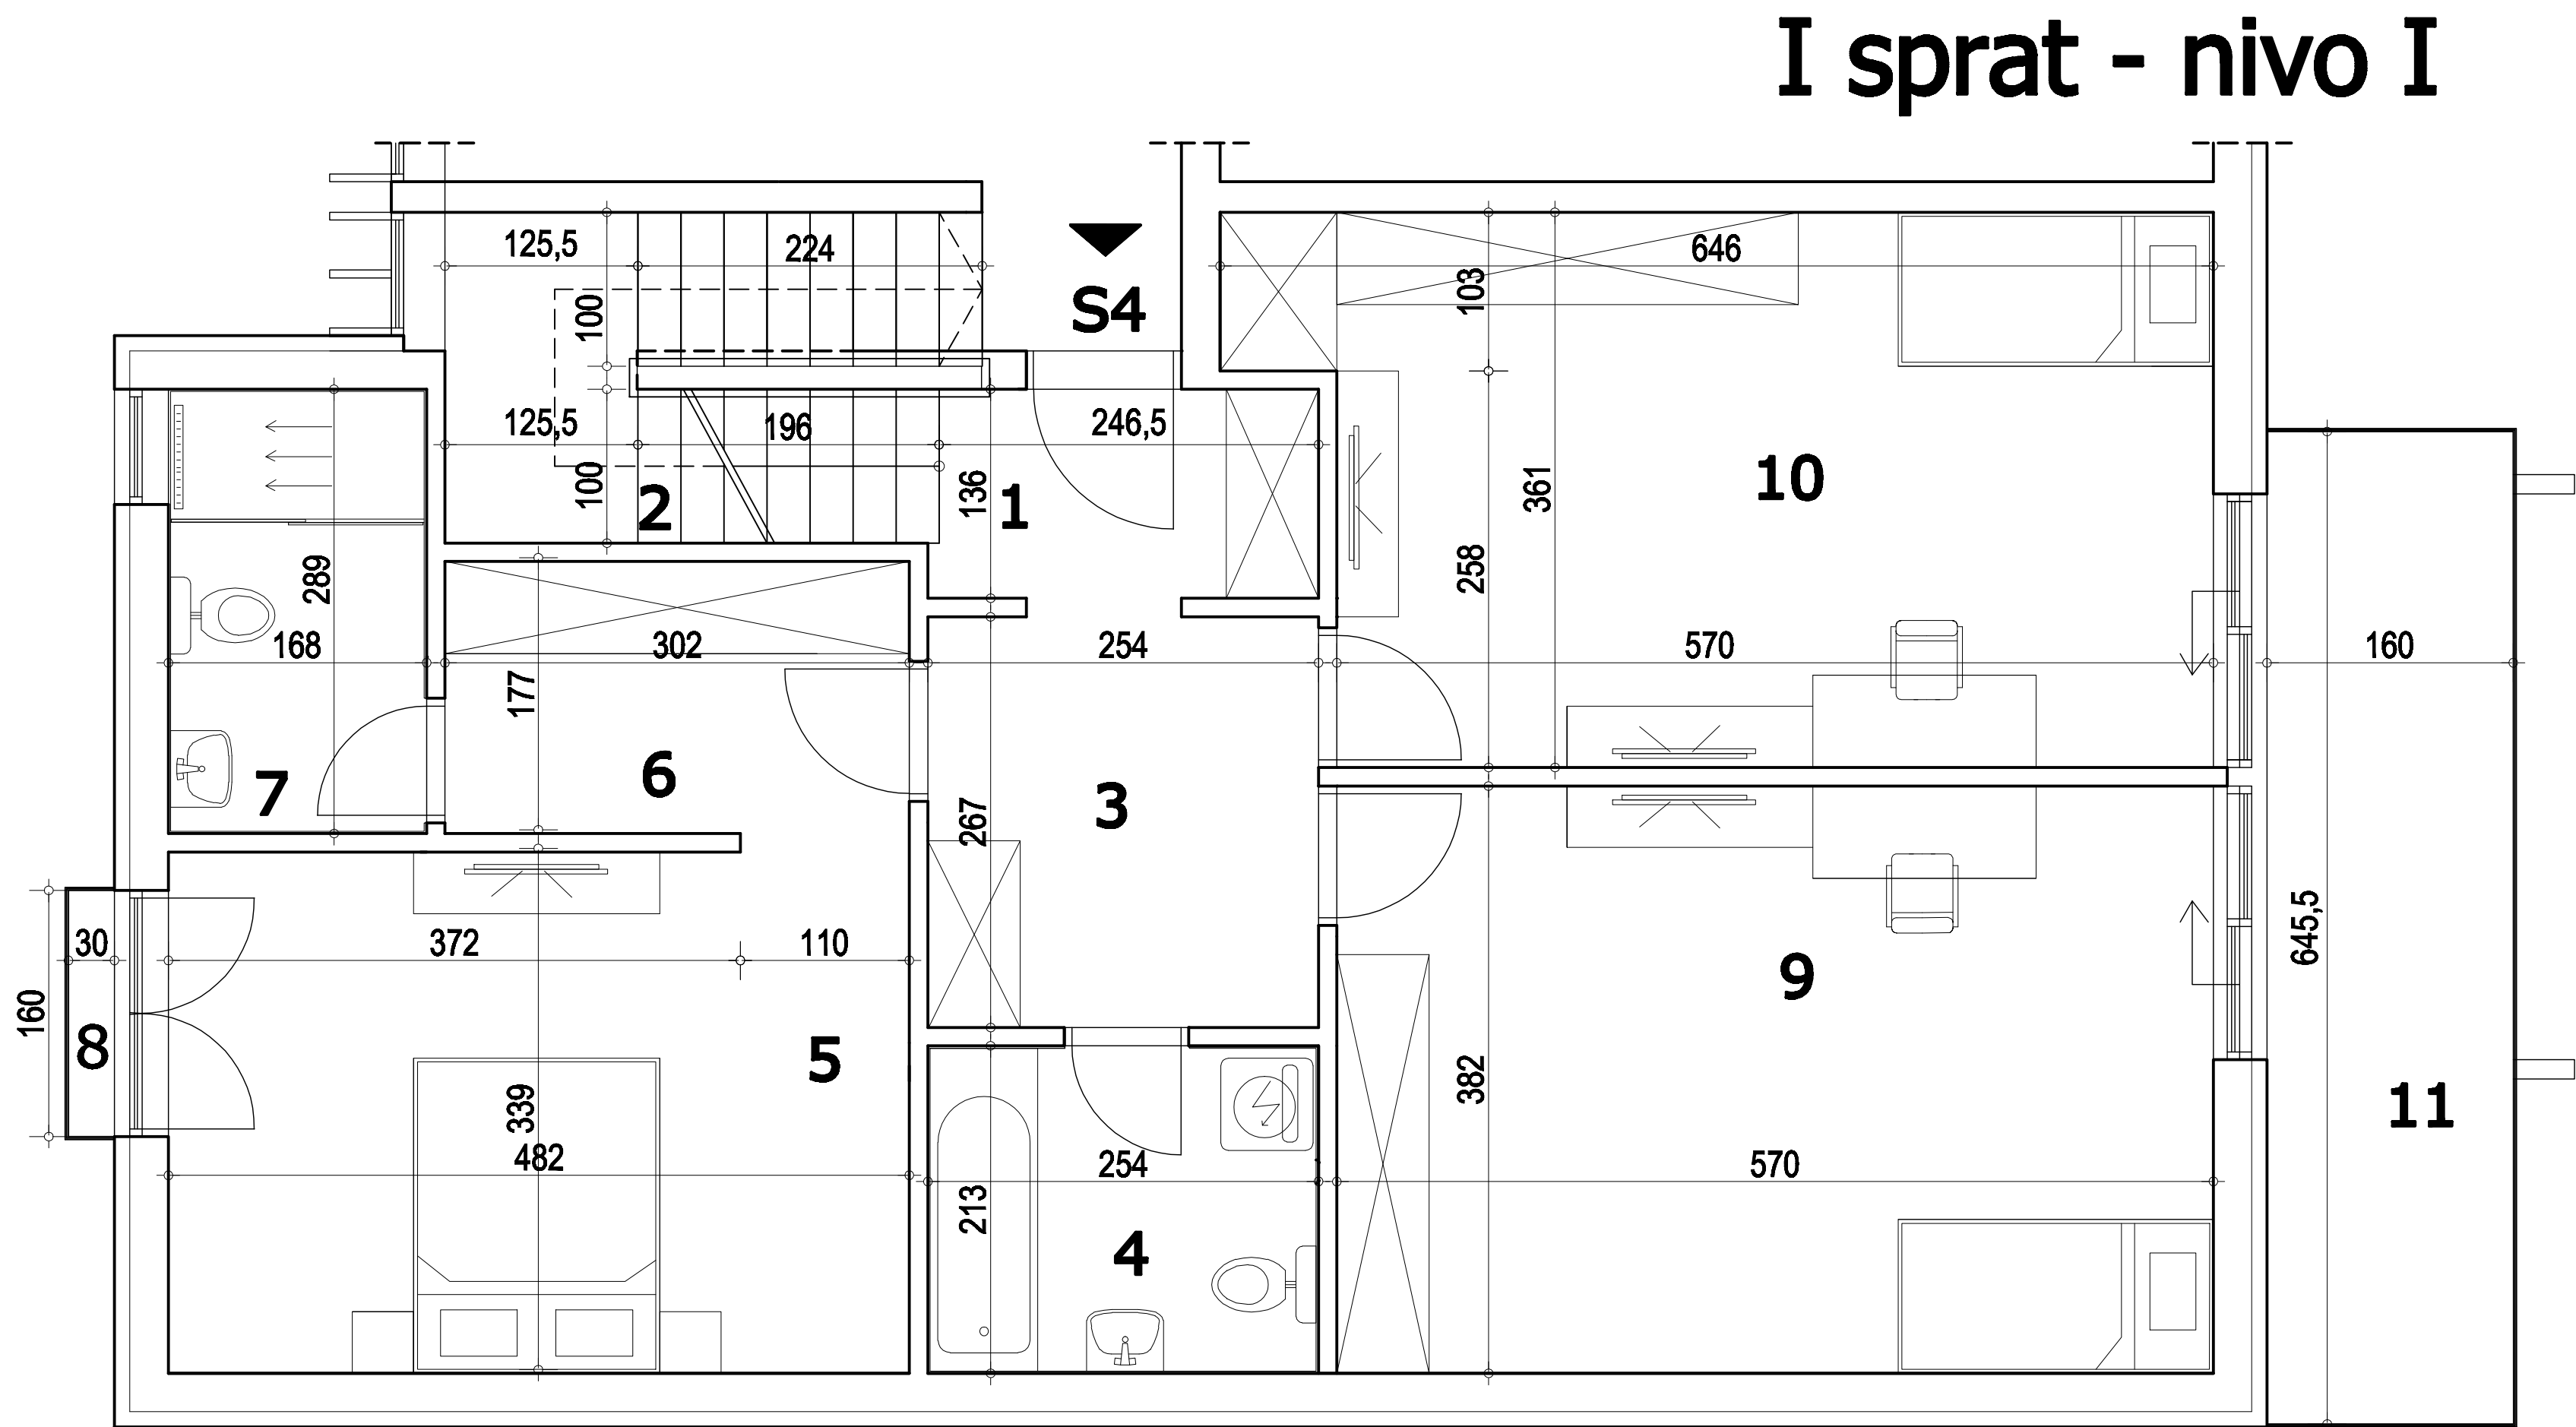

napomena: moguća su minimalna odstupanja usled postavljanja konstruktivnih elemenata i instalacionih vertikalna

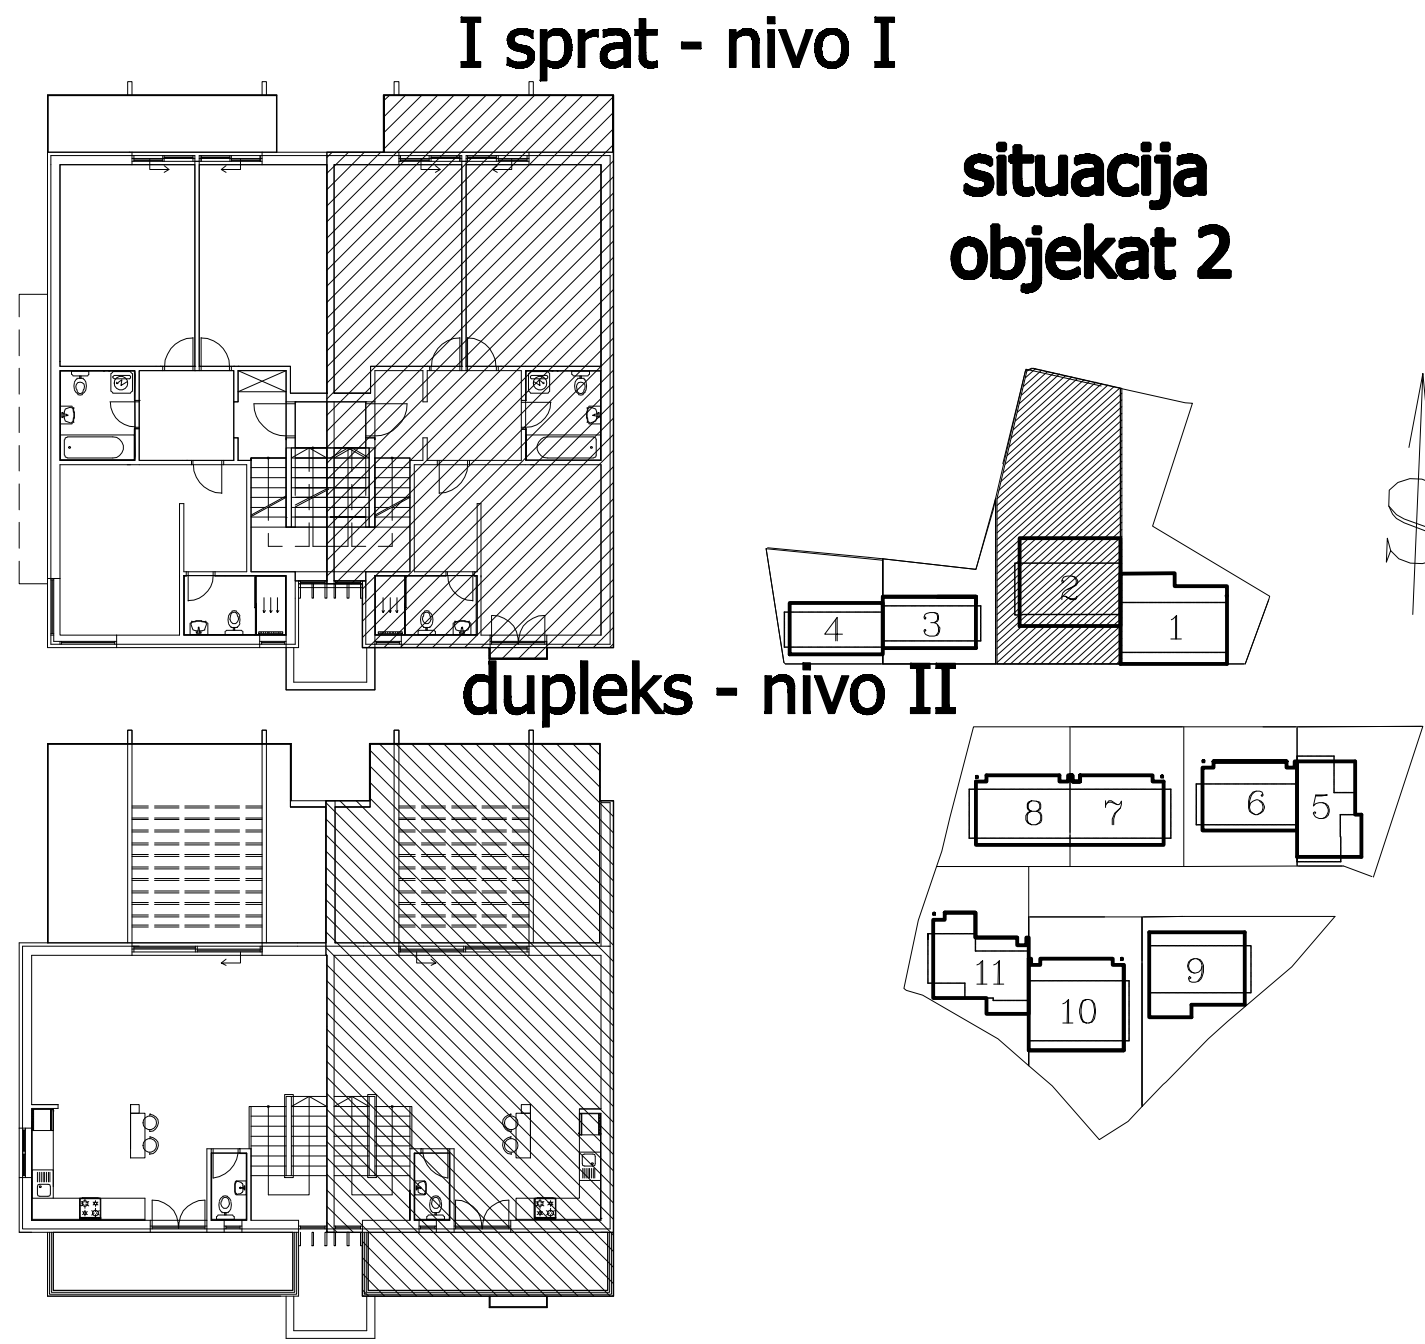

Stan 4 - I sprat - nivo I

BR.	NAZIV PROSTORIJE	VRSTA PODA	POVRŠINA PODA	KOEF.	KORISNA POVRŠINA
1	Ulazni hodnik	parket	3.50 m2	0.97	3.40 m2
2	Stepenište	ker. pločice	7.13 m2	0.97	6.92 m2
3	Degažman	parket	6.78 m2	0.97	6.58 m2
4	Kupatilo	ker. pločice	5.41 m2	0.97	5.25 m2
5	Soba	parket	16.33 m2	0.97	15.84 m2
6	Garderober	parket	5.47 m2	0.97	5.31 m2
7	Tuš kupatilo	ker. pločice	4.85 m2	0.97	4.70 m2
8	Lođa	ker. pločice	0.48 m2	0.97	0.47 m2
9	Soba	parket	21.77 m2	0.97	21.12 m2
10	Soba	parket	21.35 m2	0.97	20.71 m2
11	Terasa	ker. pločice	10.33 m2	0.97	10.02 m2

Ukupno stan S4 nivo I bez koef.: 103.40 m2
Ukupno stan S4 nivo I sa koef. 0.97: 100.30 m2

Stan 4 - dupleks - nivo II

BR.	NAZIV PROSTORIJE	VRSTA PODA	POVRŠINA PODA	KOEF.	KORISNA POVRŠINA
12	Dnevna soba i trpezarija	parket	39.41 m2	0.97	38.23 m2
13	WC	ker. pločice	1.89 m2	0.97	1.83 m2
14	Kuhinja	ker. pločice	7.26 m2	0.97	7.04 m2
15	Terasa	ker. pločice	11.01 m2	0.97	10.68 m2
16	Terasa	ker. pločice	40.16 m2	0.97	38.96 m2

Ukupno stan S4 nivo II bez koef.: 99.73 m2
Ukupno stan S4 nivo II sa koef. 0.97: 96.74 m2
Ukupno stan S4 nivo I sa nivo II sa koef. 0.97: 197.04 m2

Ukupna uknjižena površina stana: 147.4 m²