



I sprat - nivo I

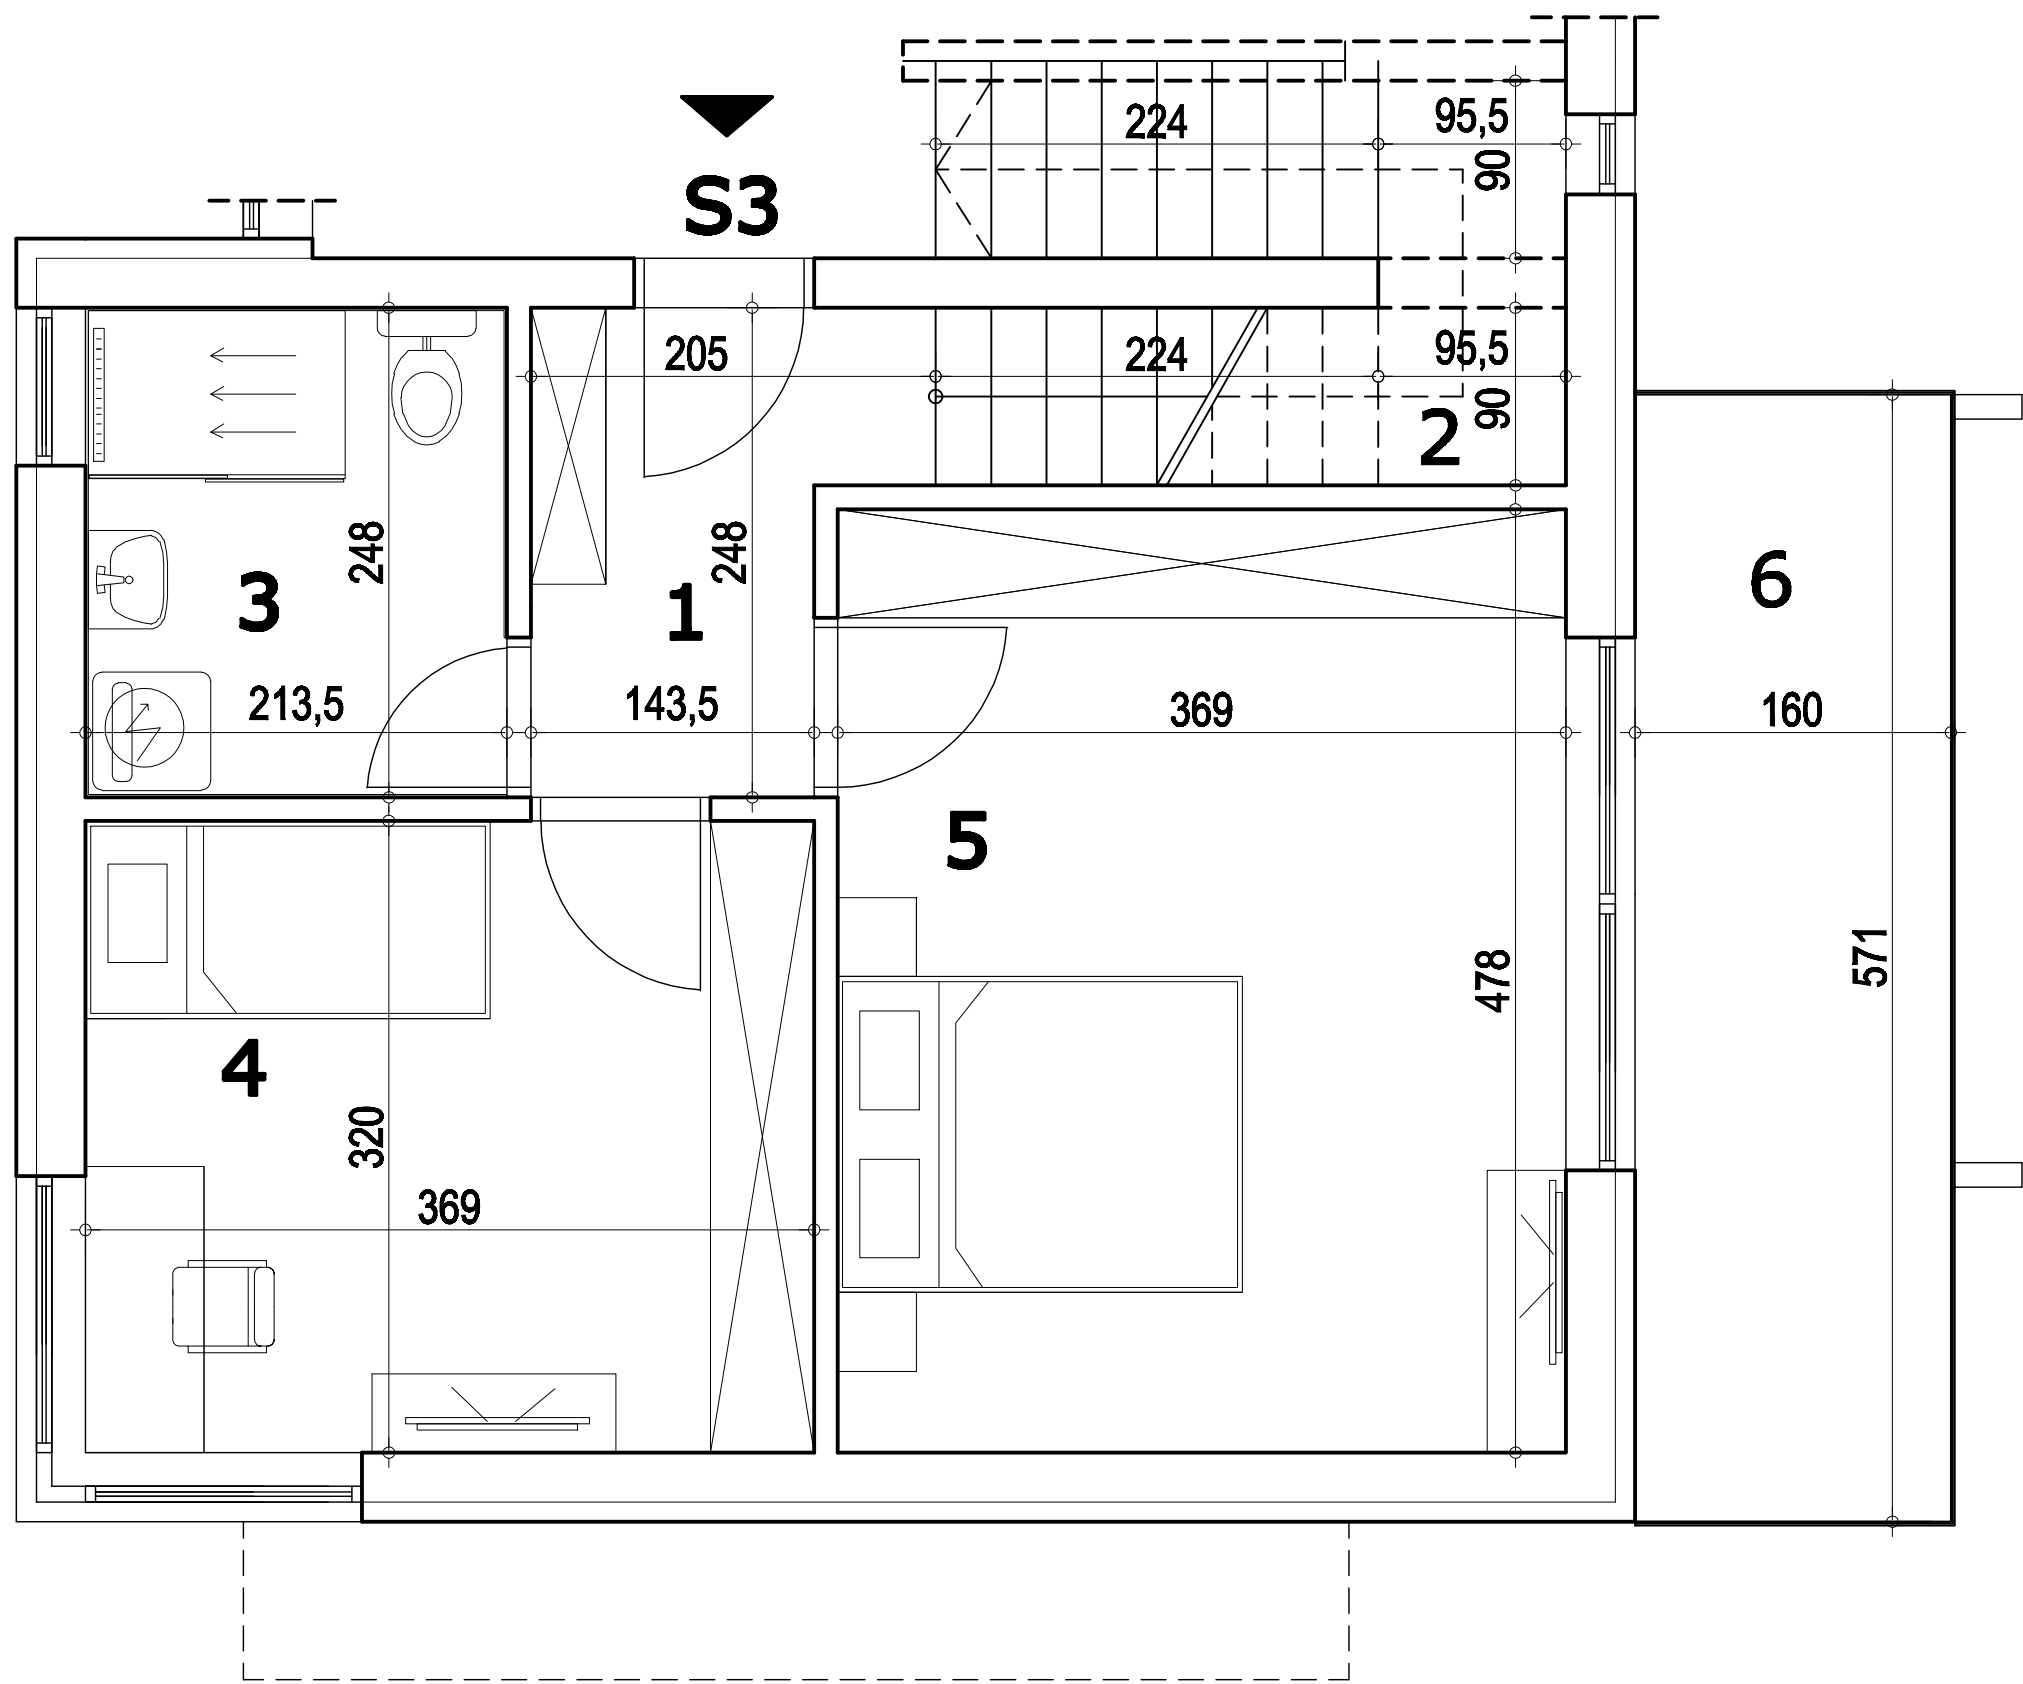


dupleks - nivo II

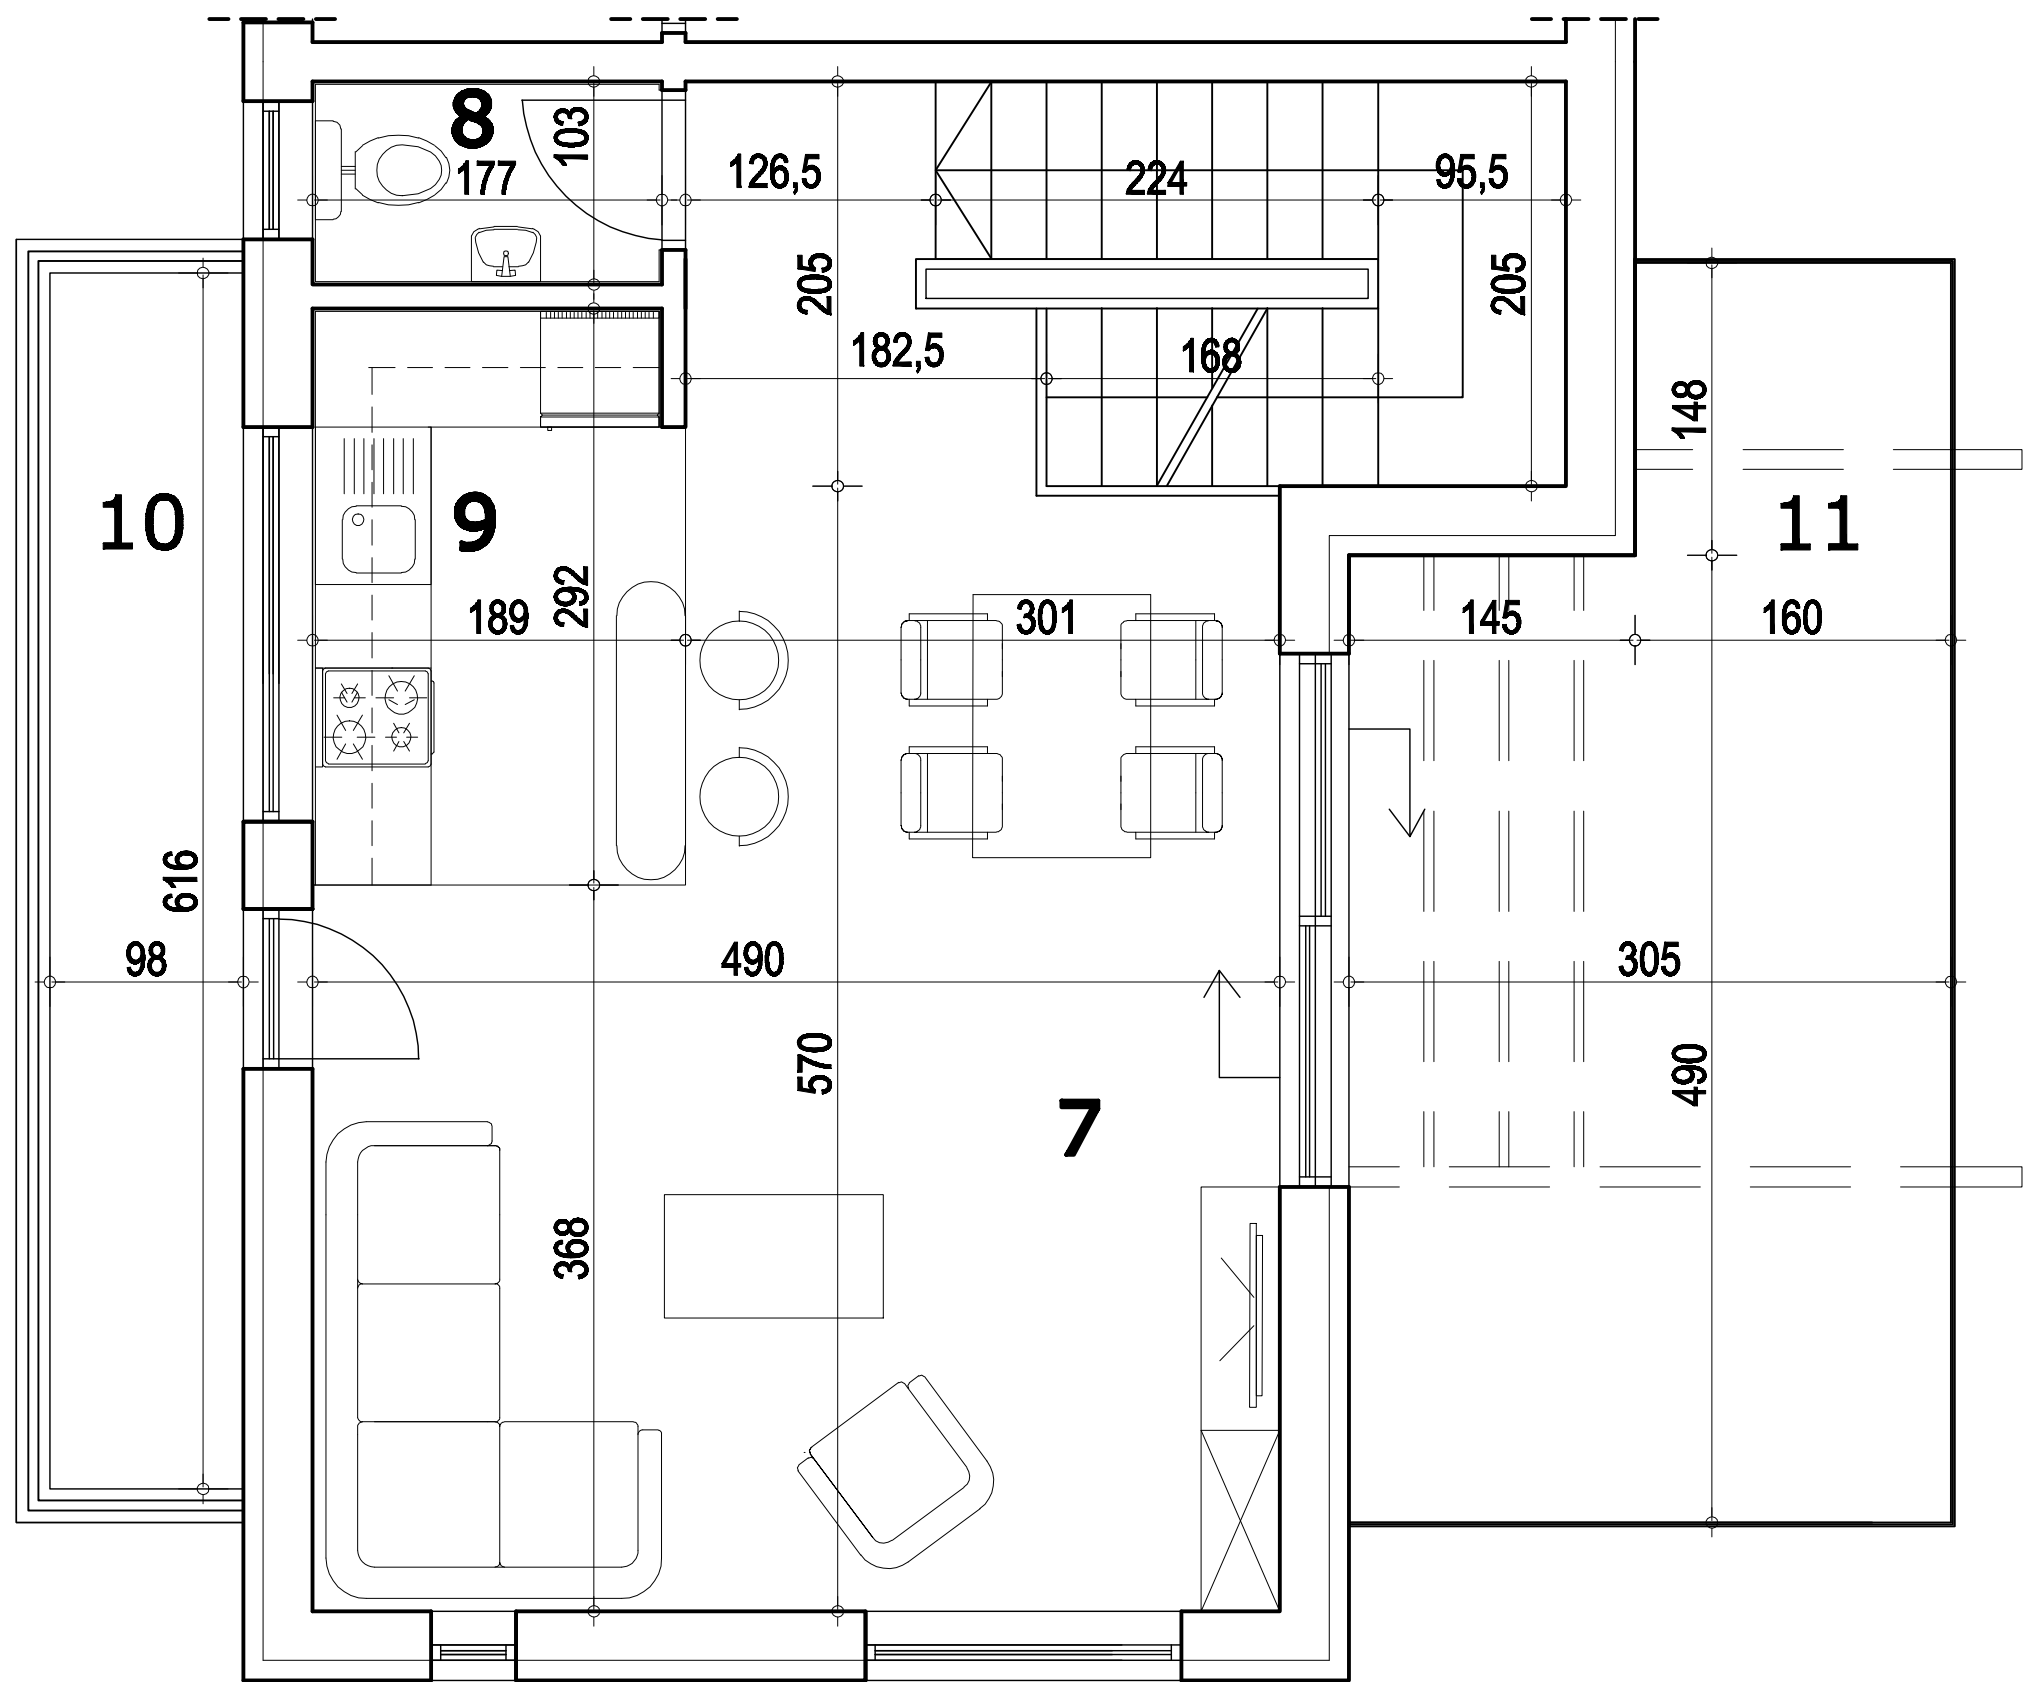


napomena: moguća su minimalna odstupanja usled postavljanja konstruktivnih elemenata i instalacionih vertikalaa




I sprat - nivo I

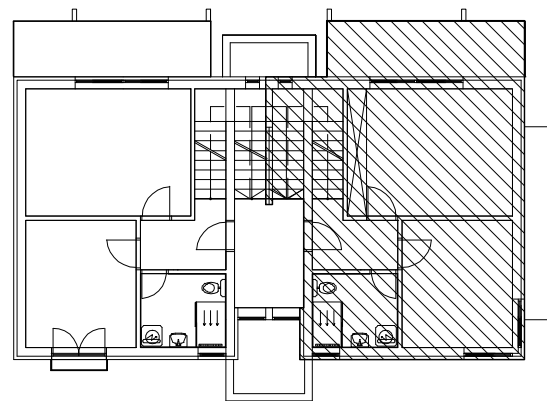

dupleks - nivo II

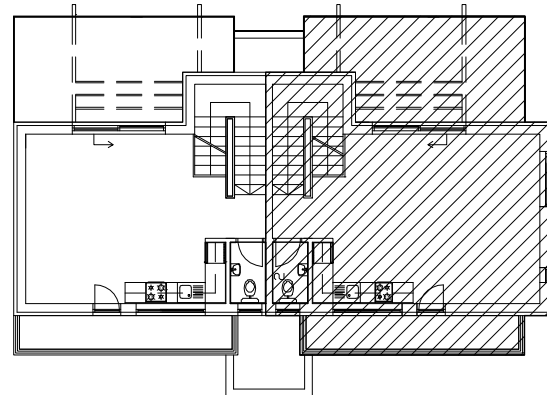

situacija  
objekat 3

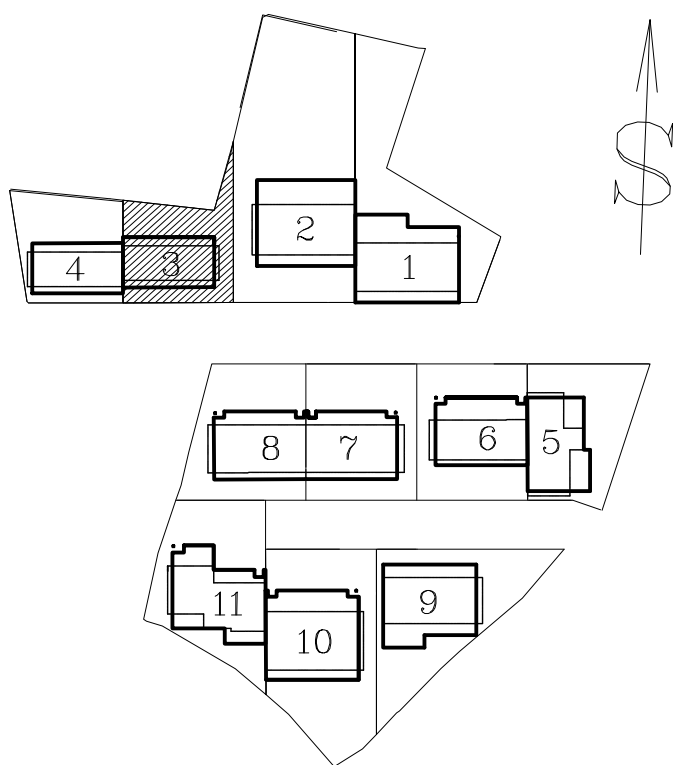

Stan 3 - I sprat - nivo I

| BR.                                  | NAZIV<br>PROSTORIJE | VRSTA<br>PODA | POVRŠINA<br>PODA | KOEF. | KORISNA<br>POVRŠINA |
|--------------------------------------|---------------------|---------------|------------------|-------|---------------------|
| 1                                    | Ulazni hodnik       | ker. pločice  | 4.11 m2          | 0.97  | 3.99 m2             |
| 2                                    | Stepenište          | parket        | 5.98 m2          | 0.97  | 5.80 m2             |
| 3                                    | Kupatilo            | ker. pločice  | 5.29 m2          | 0.97  | 5.13 m2             |
| 4                                    | Soba                | parket        | 11.80 m2         | 0.97  | 11.45 m2            |
| 5                                    | Soba                | parket        | 17.63 m2         | 0.97  | 17.10 m2            |
| 6                                    | Terasa              | ker. pločice  | 9.13 m2          | 0.97  | 8.86 m2             |
| Ukupno stan S3 nivo I bez koef.:     |                     |               |                  |       | 53.94 m2            |
| Ukupno stan S3 nivo I sa koef. 0.97: |                     |               |                  |       | 52.32 m2            |

Stan 3 - dupleks - nivo II

| BR.                                             | NAZIV<br>PROSTORIJE      | VRSTA<br>PODA | POVRŠINA<br>PODA | KOEF. | KORISNA<br>POVRŠINA |
|-------------------------------------------------|--------------------------|---------------|------------------|-------|---------------------|
| 7                                               | Dnevna soba i trpezarija | parket        | 27.20 m2         | 0.97  | 26.38 m2            |
| 8                                               | WC                       | ker. pločice  | 1.82 m2          | 0.97  | 1.77 m2             |
| 9                                               | Kuhinja                  | ker. pločice  | 5.45 m2          | 0.97  | 5.29 m2             |
| 10                                              | Terasa                   | ker. pločice  | 6.03 m2          | 0.97  | 5.85 m2             |
| 11                                              | Terasa                   | ker. pločice  | 17.31 m2         | 0.97  | 16.79 m2            |
| Ukupno stan S3 nivo II bez koef.:               |                          |               |                  |       | 57.81 m2            |
| Ukupno stan S3 nivo II sa koef. 0.97:           |                          |               |                  |       | 56.08 m2            |
| Ukupno stan S3 nivo I sa nivo II sa koef. 0.97: |                          |               |                  |       | 108.40 m2           |
| Ukupna uknjižena površina stana:                |                          |               |                  |       | 85.76 m²            |