



I sprat - nivo I

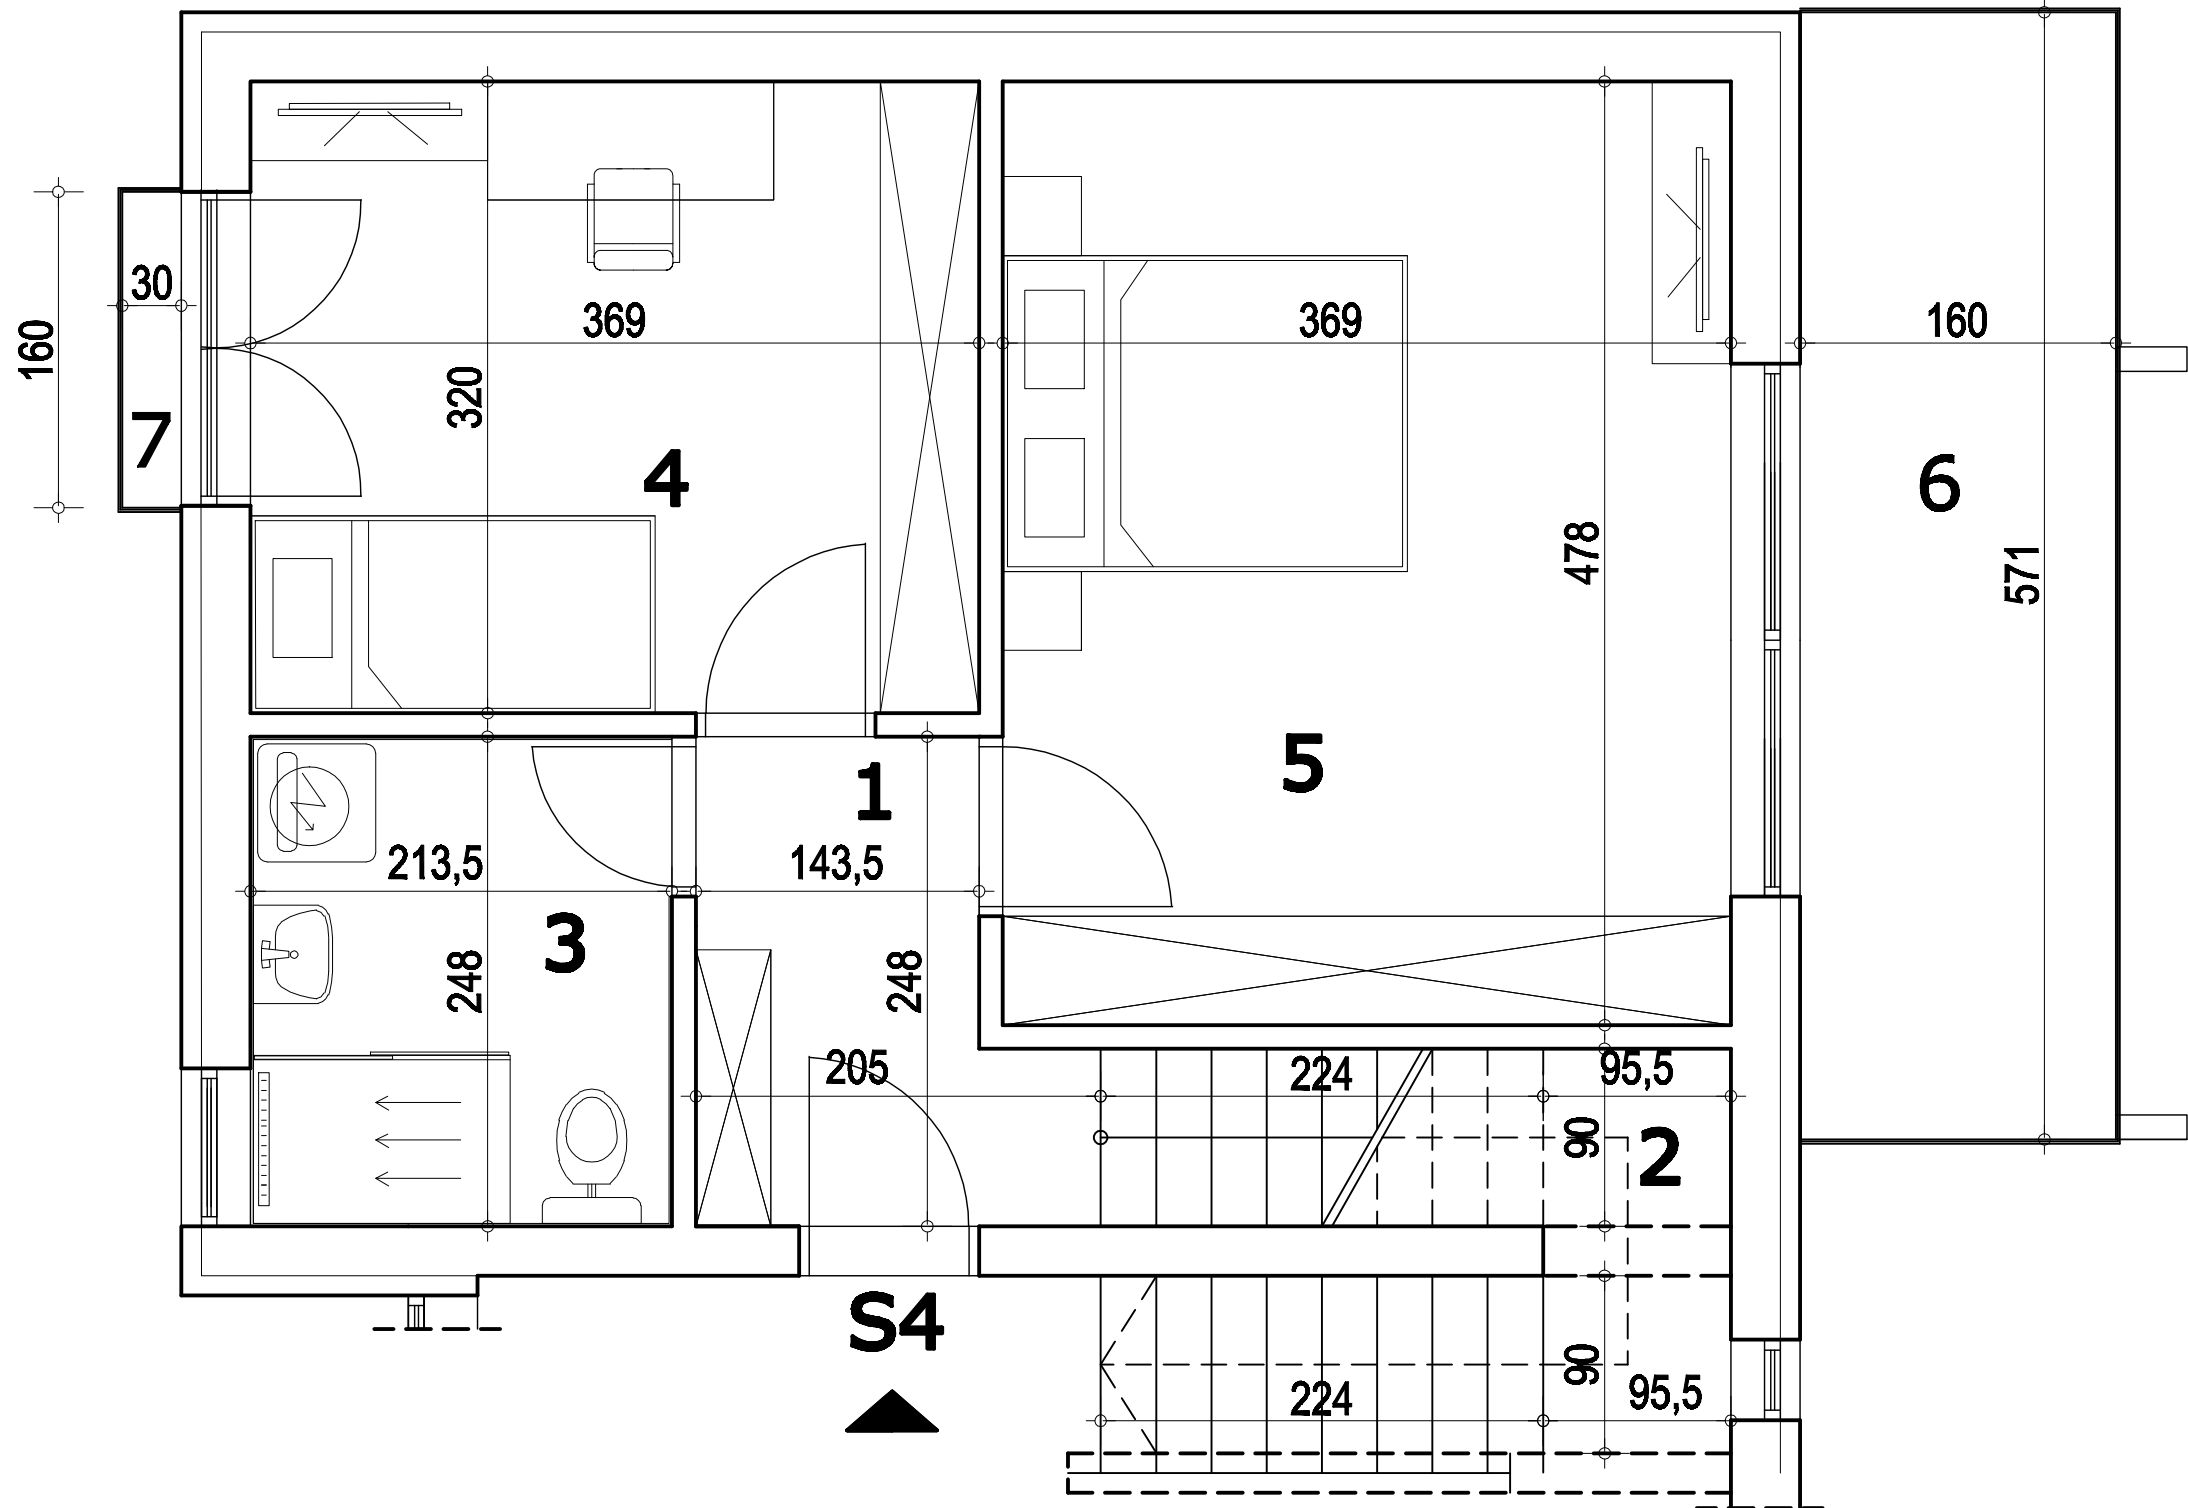


dupleks - nivo II

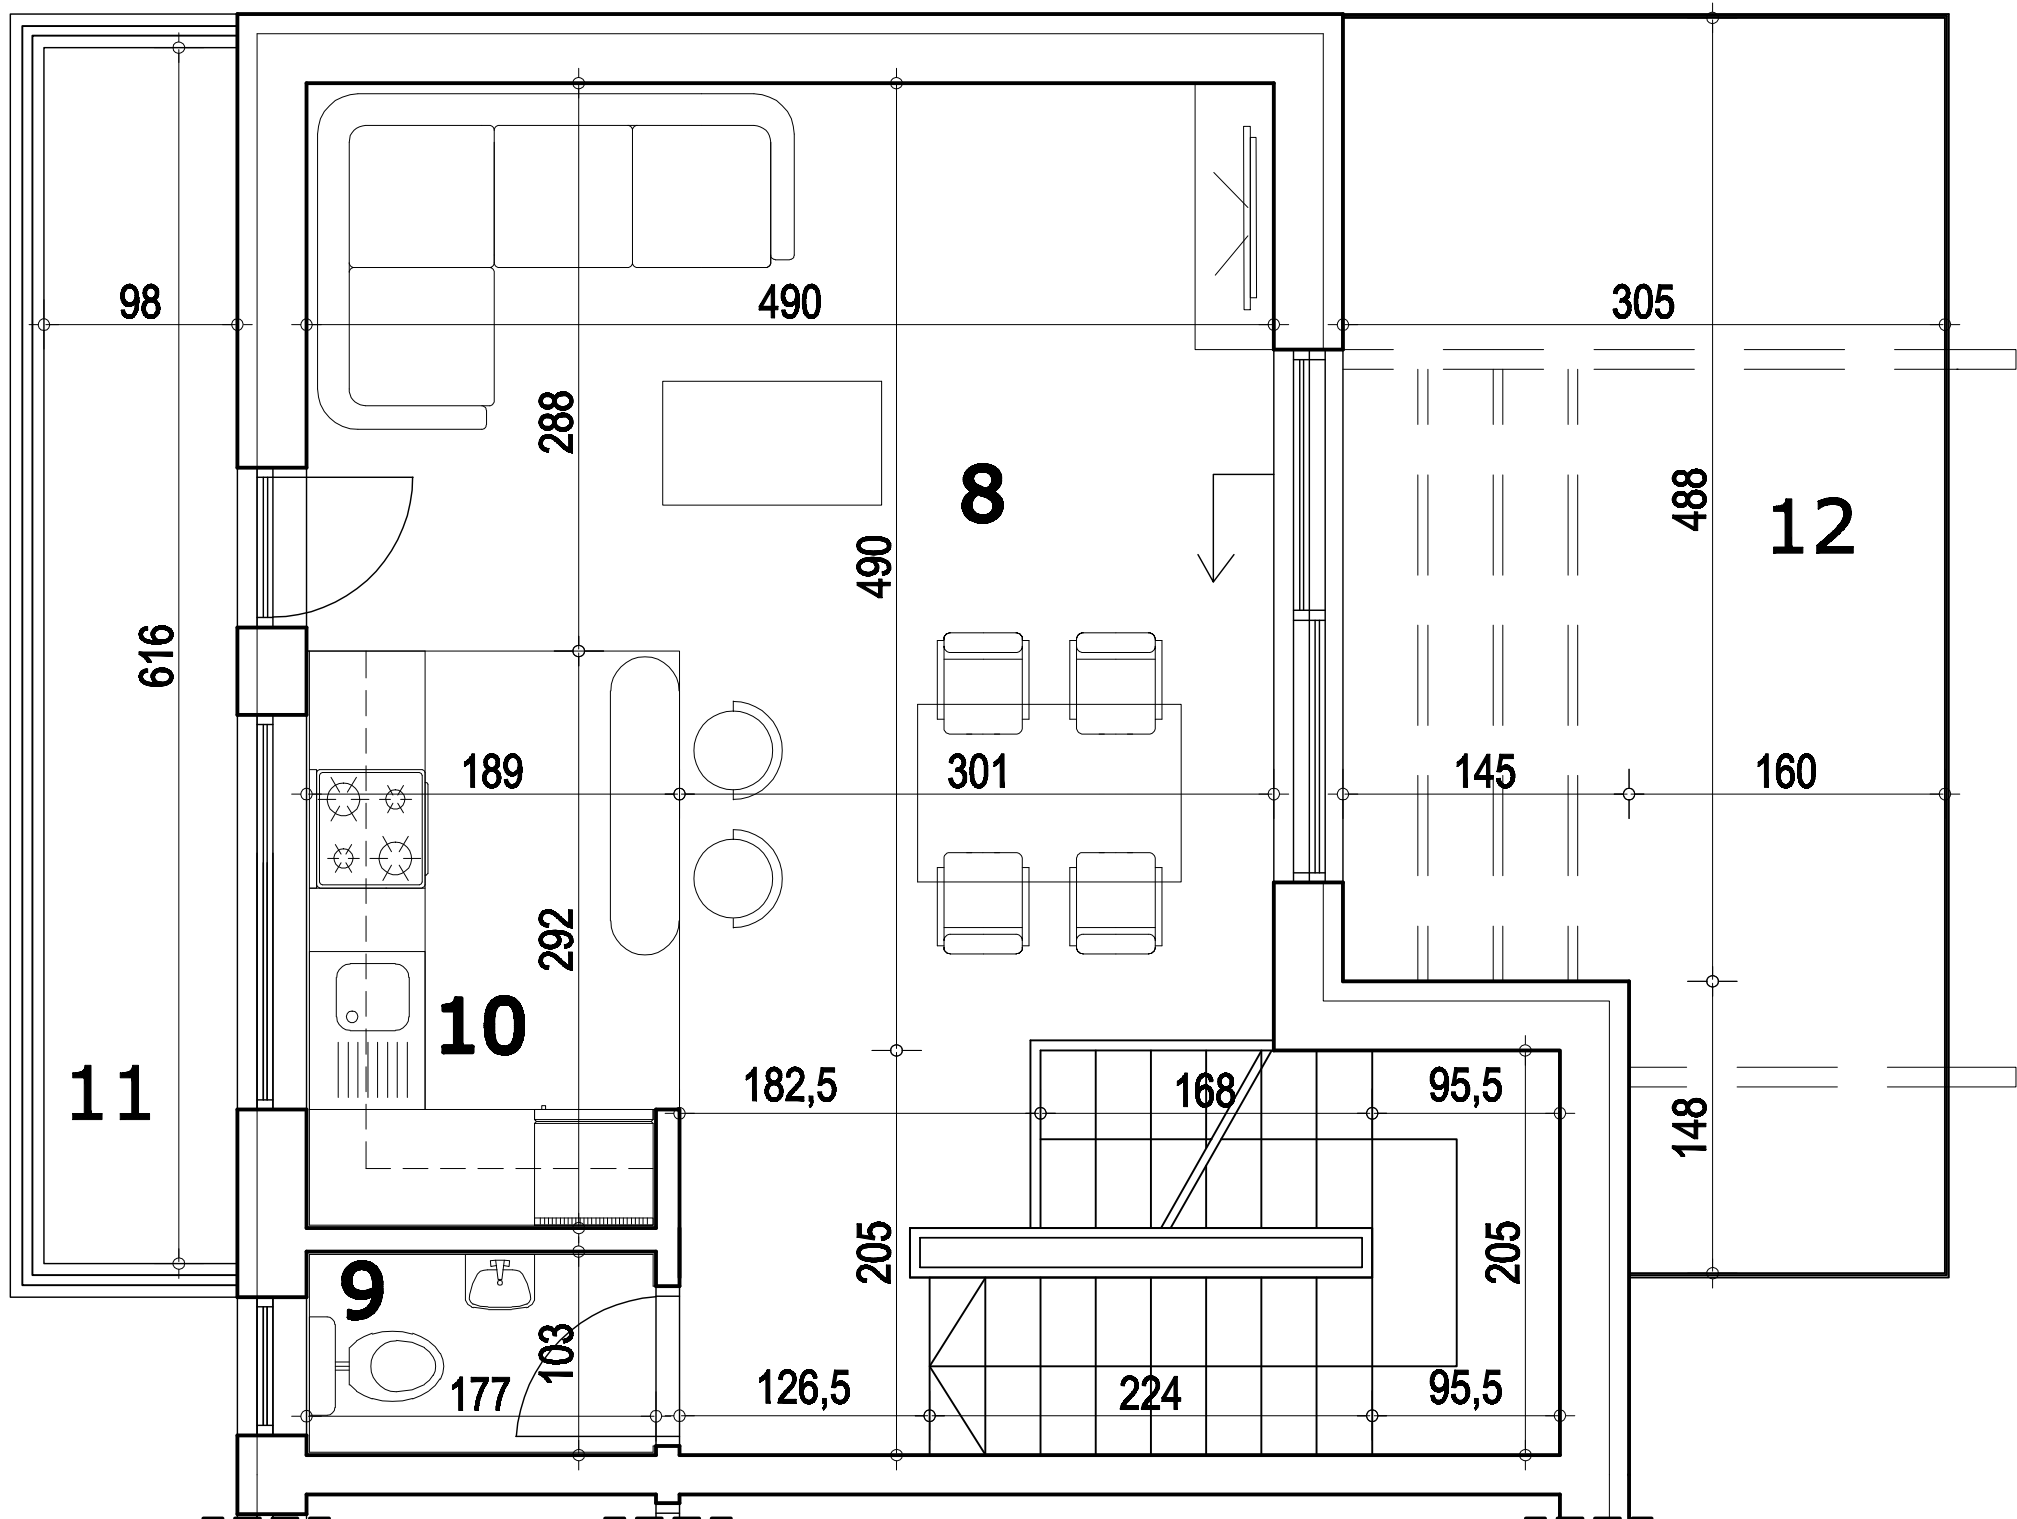


napomena: moguća su minimalna odstupanja usled postavljanja konstruktivnih elemenata i instalacionih vertikalala





I sprat - nivo I

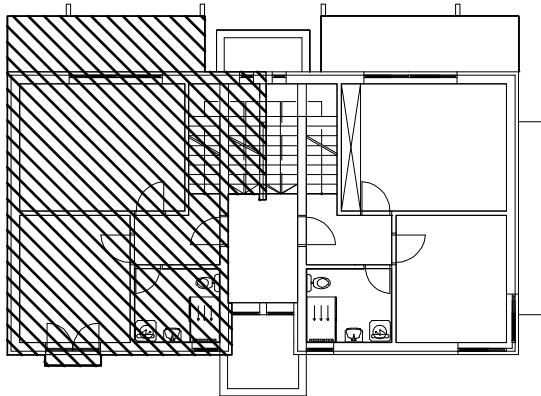

situacija objekat 3

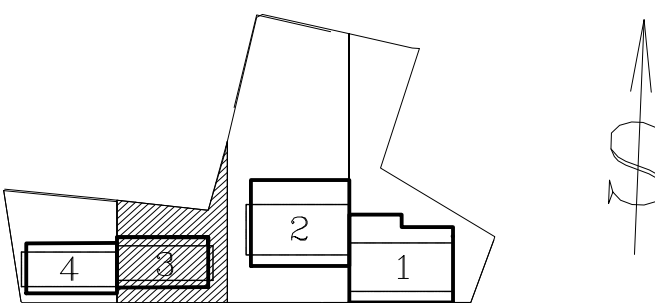

dupleks - nivo II

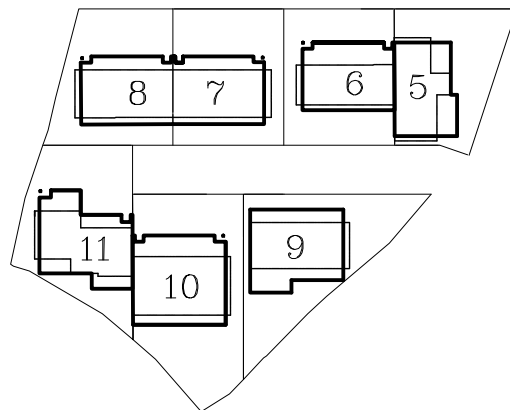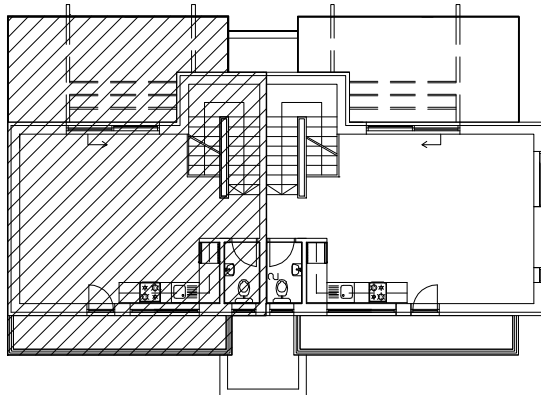

Stan 4 - I sprat - nivo I

BR.	NAZIV PROSTORIJE	VRSTA PODA	POVRŠINA PODA	KOEF.	KORISNA POVRŠINA
1	Ulazni hodnik	parket	4.11 m2	0.97	3.99 m2
2	Stepenište	ker. pločice	5.98 m2	0.97	5.80 m2
3	Kupatilo	ker. pločice	5.29 m2	0.97	5.13 m2
4	Soba	parket	11.80 m2	0.97	11.45 m2
5	Soba	parket	17.63 m2	0.97	17.10 m2
6	Terasa	ker. pločice	9.13 m2	0.97	8.86 m2
7	Lođa	ker. pločice	0.47 m2	0.97	0.46 m2
Ukupno stan S4 nivo I bez koef.:					54.41 m2
Ukupno stan S4 nivo I sa koef. 0.97:					52.78 m2

Stan 4 - dupleks - nivo II

BR.	NAZIV PROSTORIJE	VRSTA PODA	POVRŠINA PODA	KOEF.	KORISNA POVRŠINA
8	Dnevna soba i trpezarija	parket	23.29 m2	0.97	22.59 m2
9	WC	ker. pločice	1.82 m2	0.97	1.77 m2
10	Kuhinja	ker. pločice	5.45 m2	0.97	5.29 m2
11	Terasa	ker. pločice	6.03 m2	0.97	5.85 m2
12	Terasa	ker. pločice	17.25 m2	0.97	16.73 m2
Ukupno stan S4 nivo II bez koef.:					53.84 m2
Ukupno stan S4 nivo II sa koef. 0.97:					52.22 m2
Ukupno stan S4 nivo I sa nivo II sa koef. 0.97:					105.00 m2
Ukupna uknjižena površina stana:					82.42 m²