



I sprat - nivo I

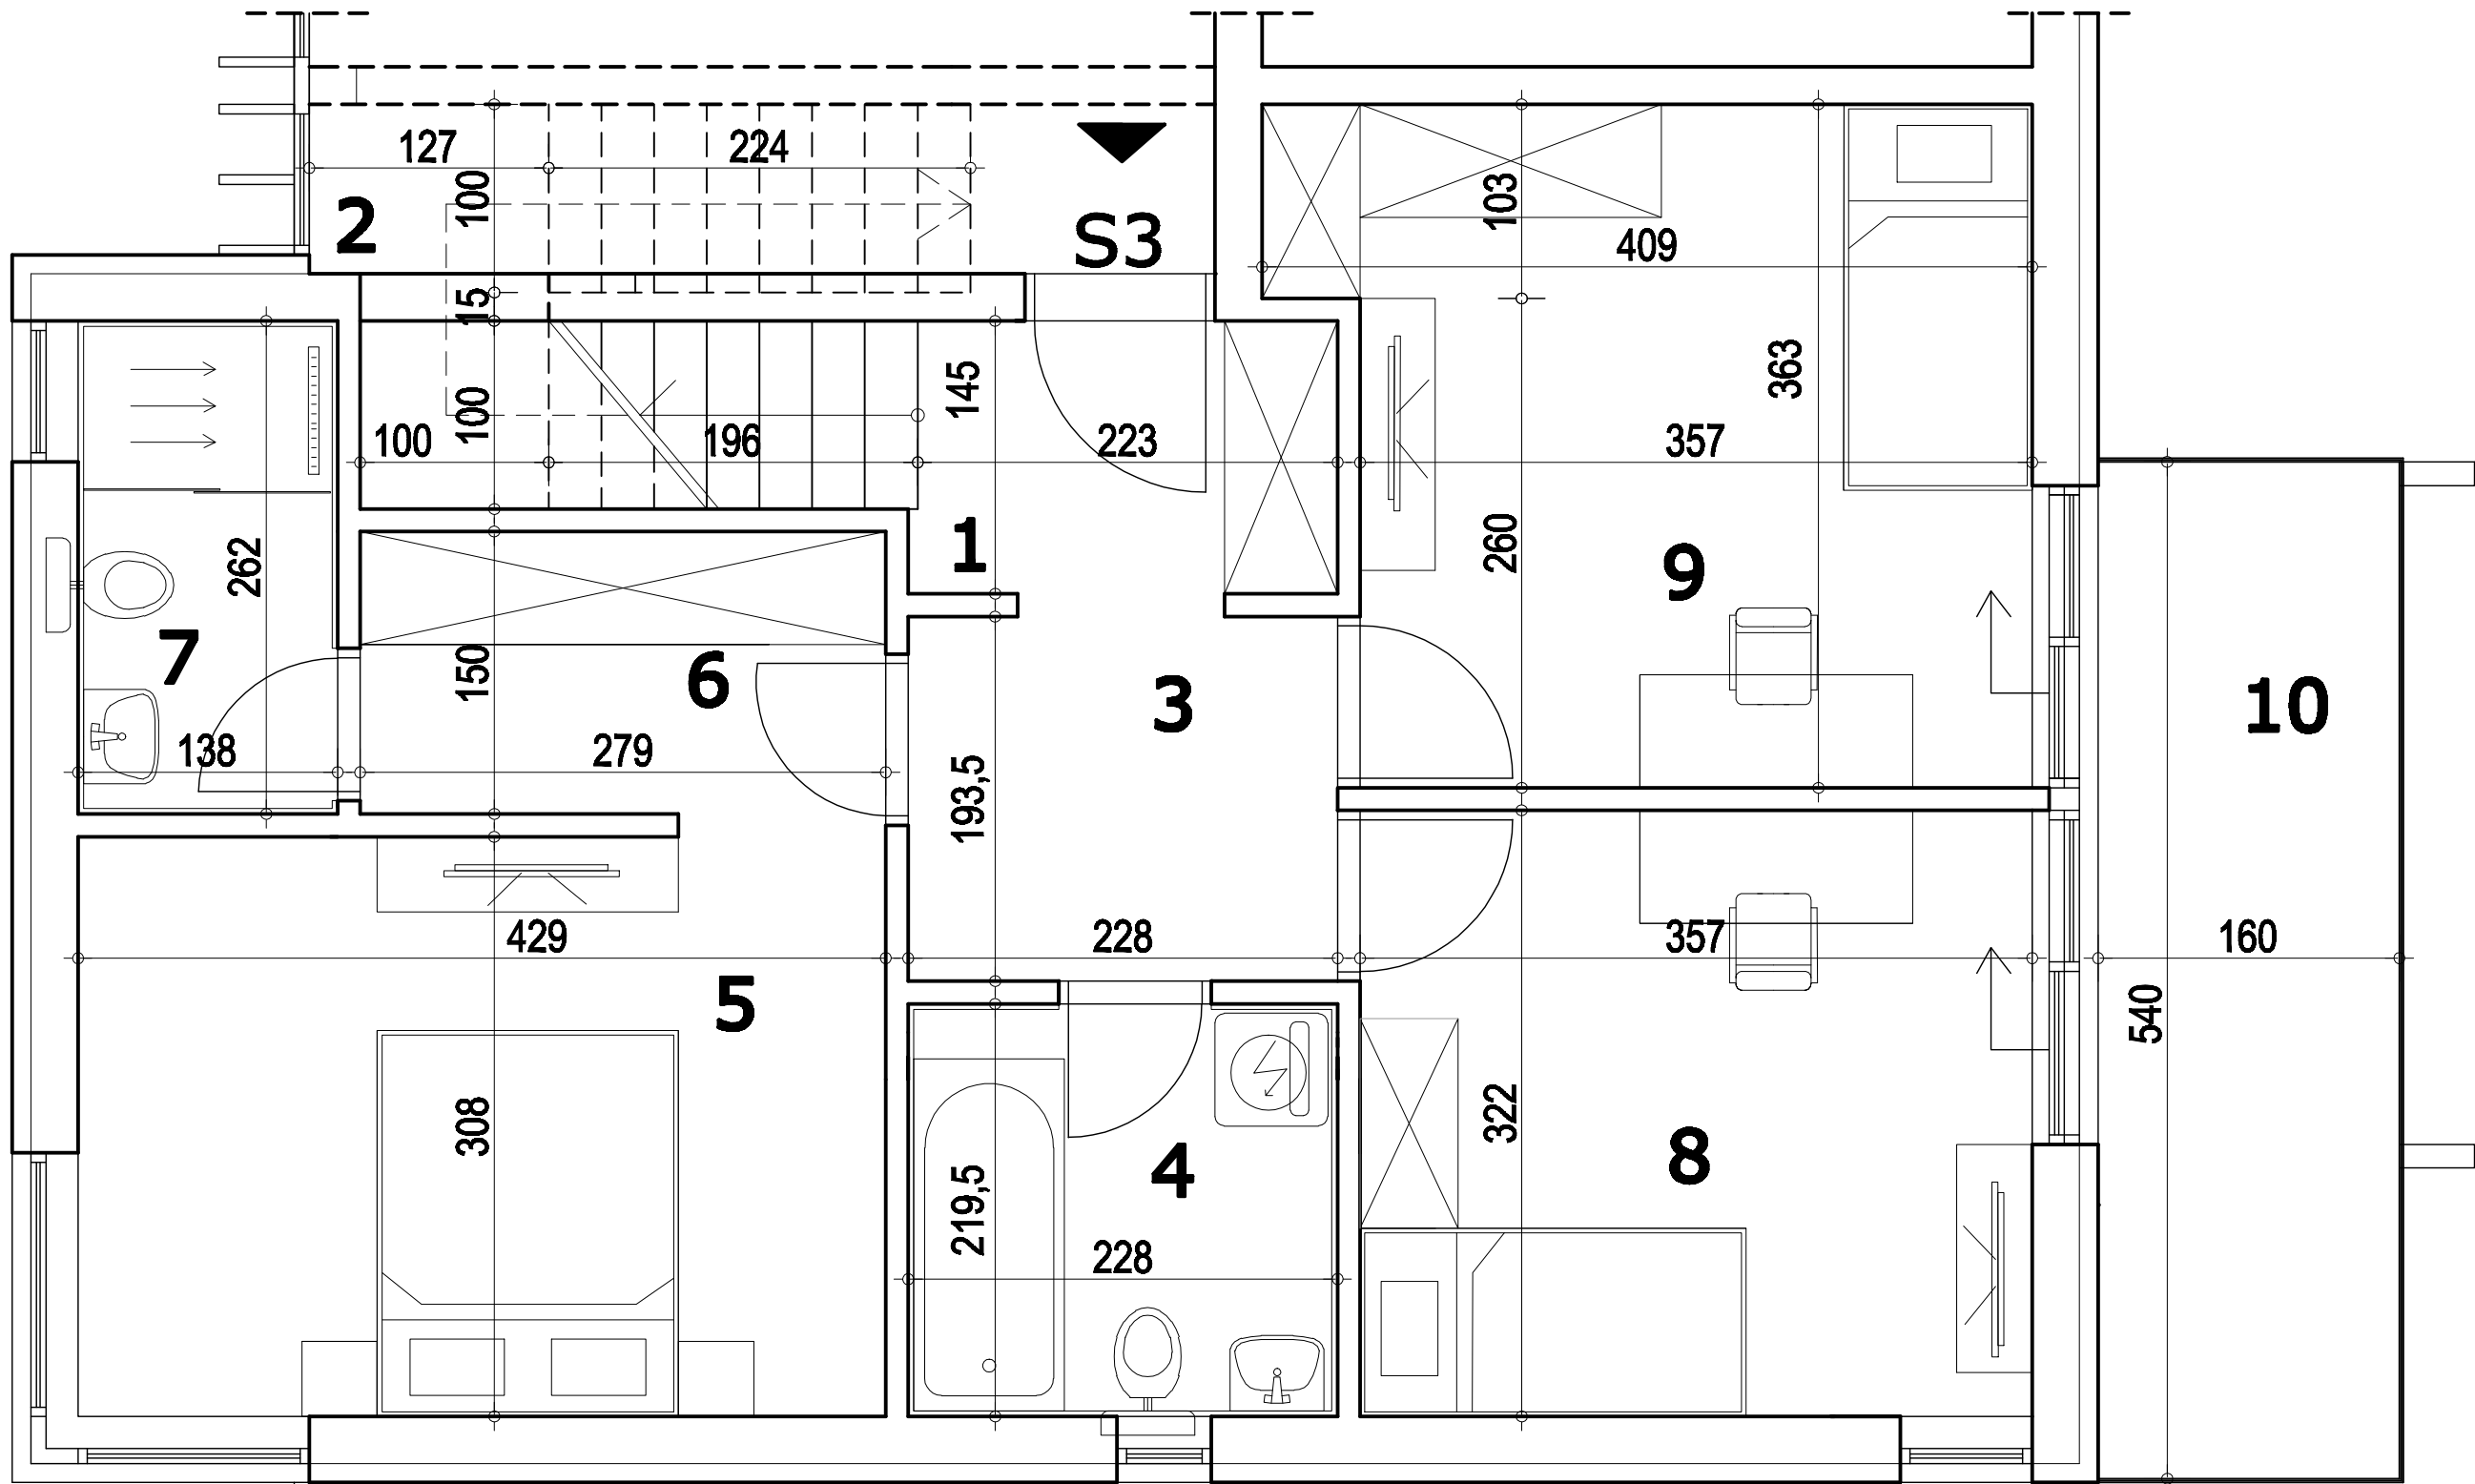


dupleks - nivo II

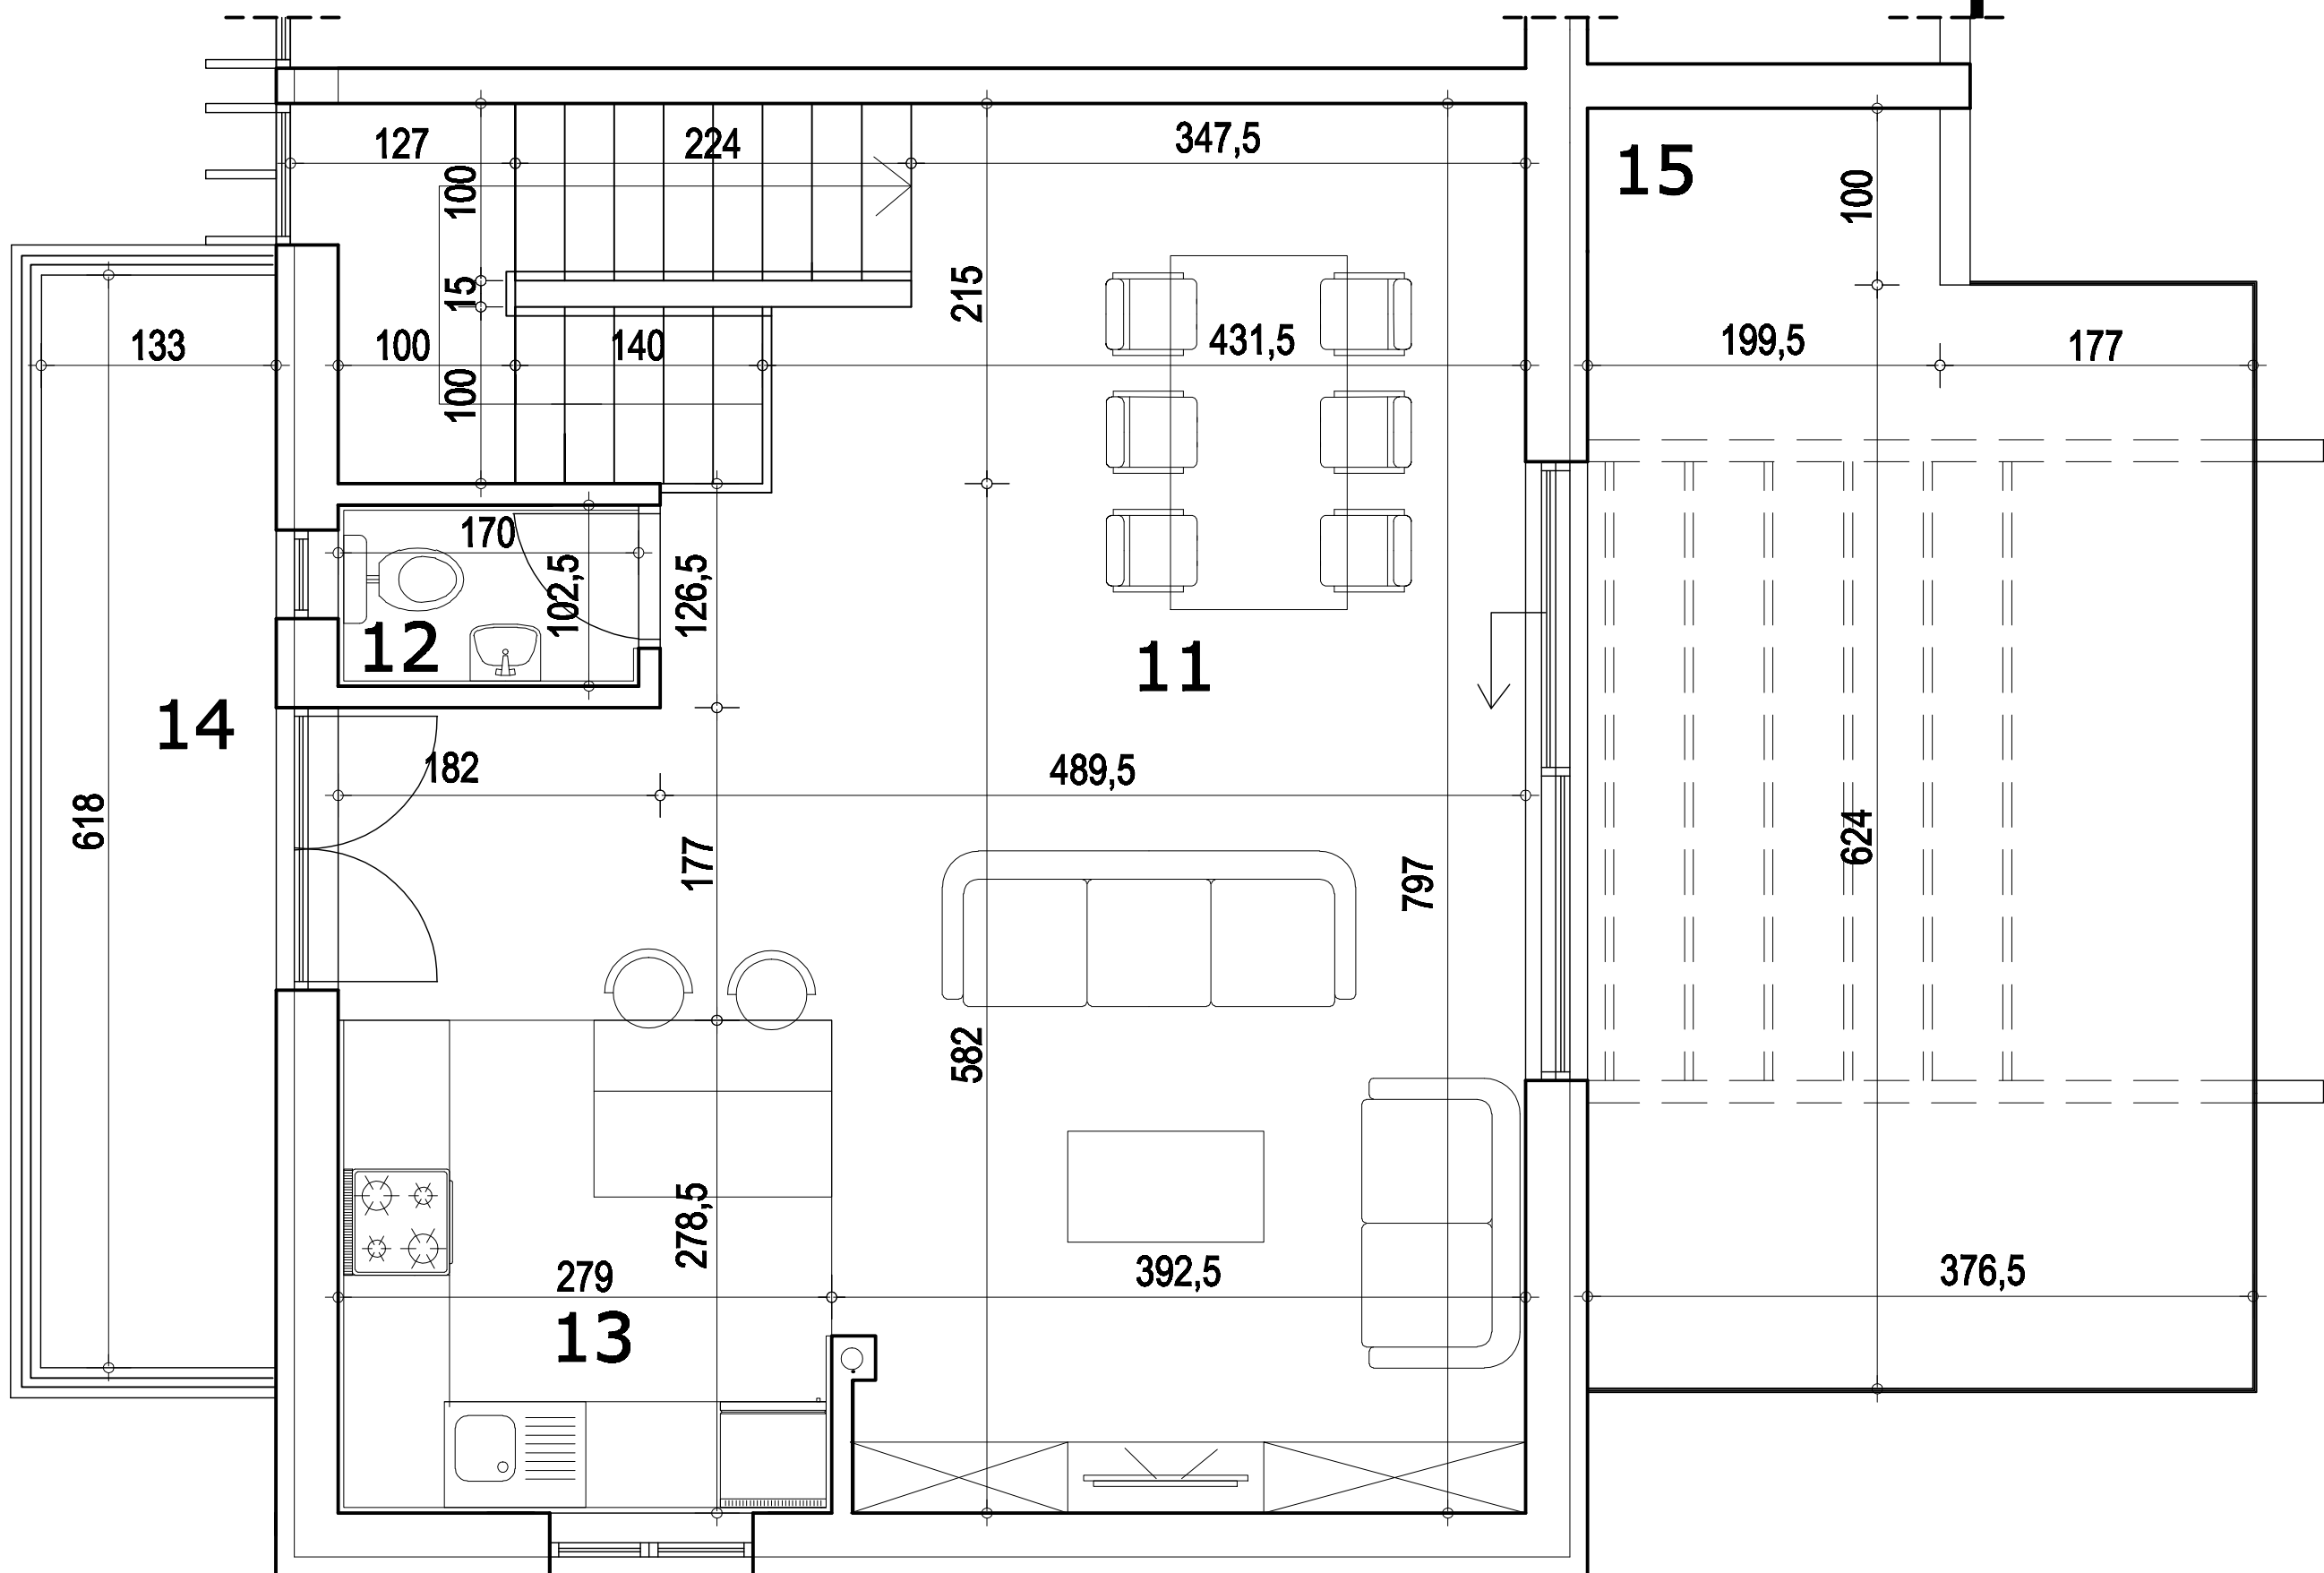


napomena: moguća su minimalna odstupanja usled postavljanja konstruktivnih elemenata i instalacionih vertikalna




I sprat - nivo I

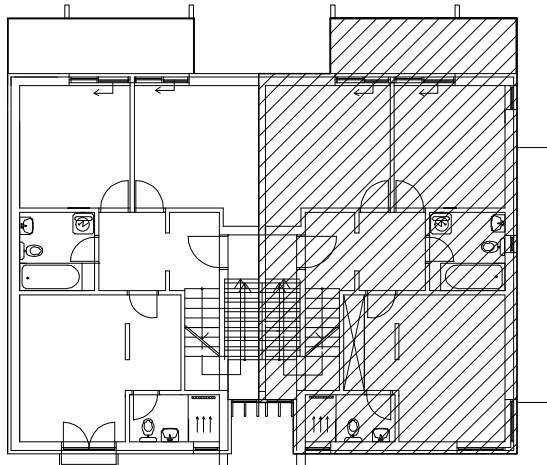

situacija objekat 7

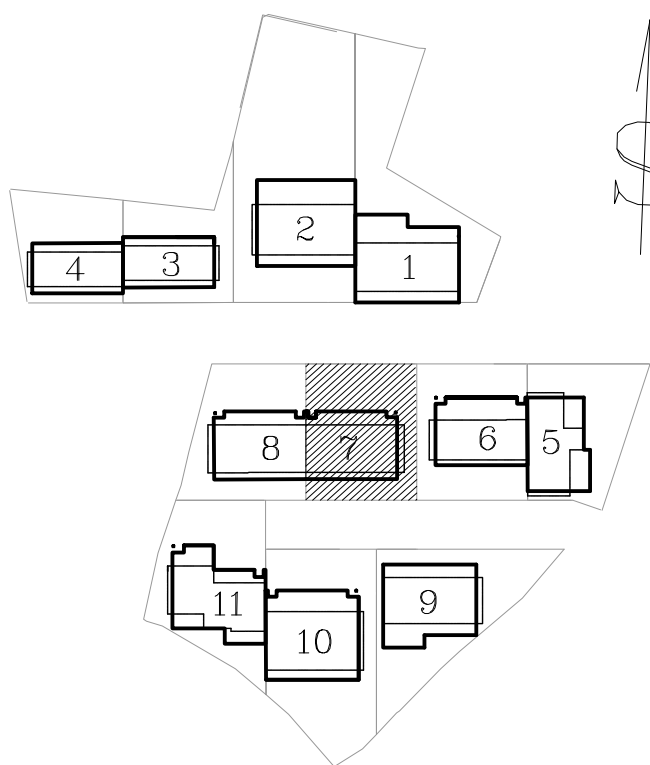

dupleks - nivo II

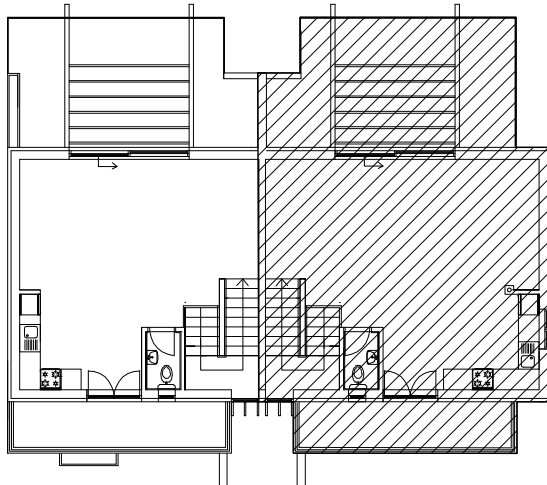

Stan 3 - I sprat - nivo I

BR.	NAZIV PROSTORIJE	VRSTA PODA	POVRŠINA PODA	KOEF.	KORISNA POVRŠINA
1	Ulazni hodnik	ker. pločice	3.38 m2	0.97	3.28 m2
2	Stepenište	parket	6.59 m2	0.97	6.39 m2
3	Degažman	parket	4.42 m2	0.97	4.29 m2
4	Kupatilo	ker. pločice	4.99 m2	0.97	4.84 m2
5	Soba	parket	13.19 m2	0.97	12.79 m2
6	Garderobier	parket	4.39 m2	0.97	4.26 m2
7	Tuš kupatilo	ker. pločice	3.61 m2	0.97	3.50 m2
8	Soba	parket	11.48 m2	0.97	11.14 m2
9	Soba	parket	13.49 m2	0.97	13.09 m2
10	Terasa	ker. pločice	8.64 m2	0.97	8.38 m2

Ukupno stan S3 nivo I bez koef.: 74.18 m2
Ukupno stan S3 nivo I sa koef. 0.97: 71.95 m2

Stan 3 - dupleks - nivo II

BR.	NAZIV PROSTORIJE	VRSTA PODA	POVRŠINA PODA	KOEF.	KORISNA POVRŠINA
11	Dnevna soba i trezarija	parket	37.08 m2	0.97	35.97 m2
12	WC	ker. pločice	1.74 m2	0.97	1.69 m2
13	Kuhinja	ker. pločice	7.77 m2	0.97	7.54 m2
14	Terasa	ker. pločice	8.19 m2	0.97	7.99 m2
15	Terasa	ker. pločice	25.49 m2	0.97	24.73 m2

Ukupno stan S3 nivo II bez koef.: 80.27 m2
Ukupno stan S3 nivo II sa koef. 0.97: 77.91 m2
Ukupno stan S3 nivo I sa nivo II sa koef. 0.97: 149.86 m2

Ukupna uknjižena površina stana: 117.14 m²