



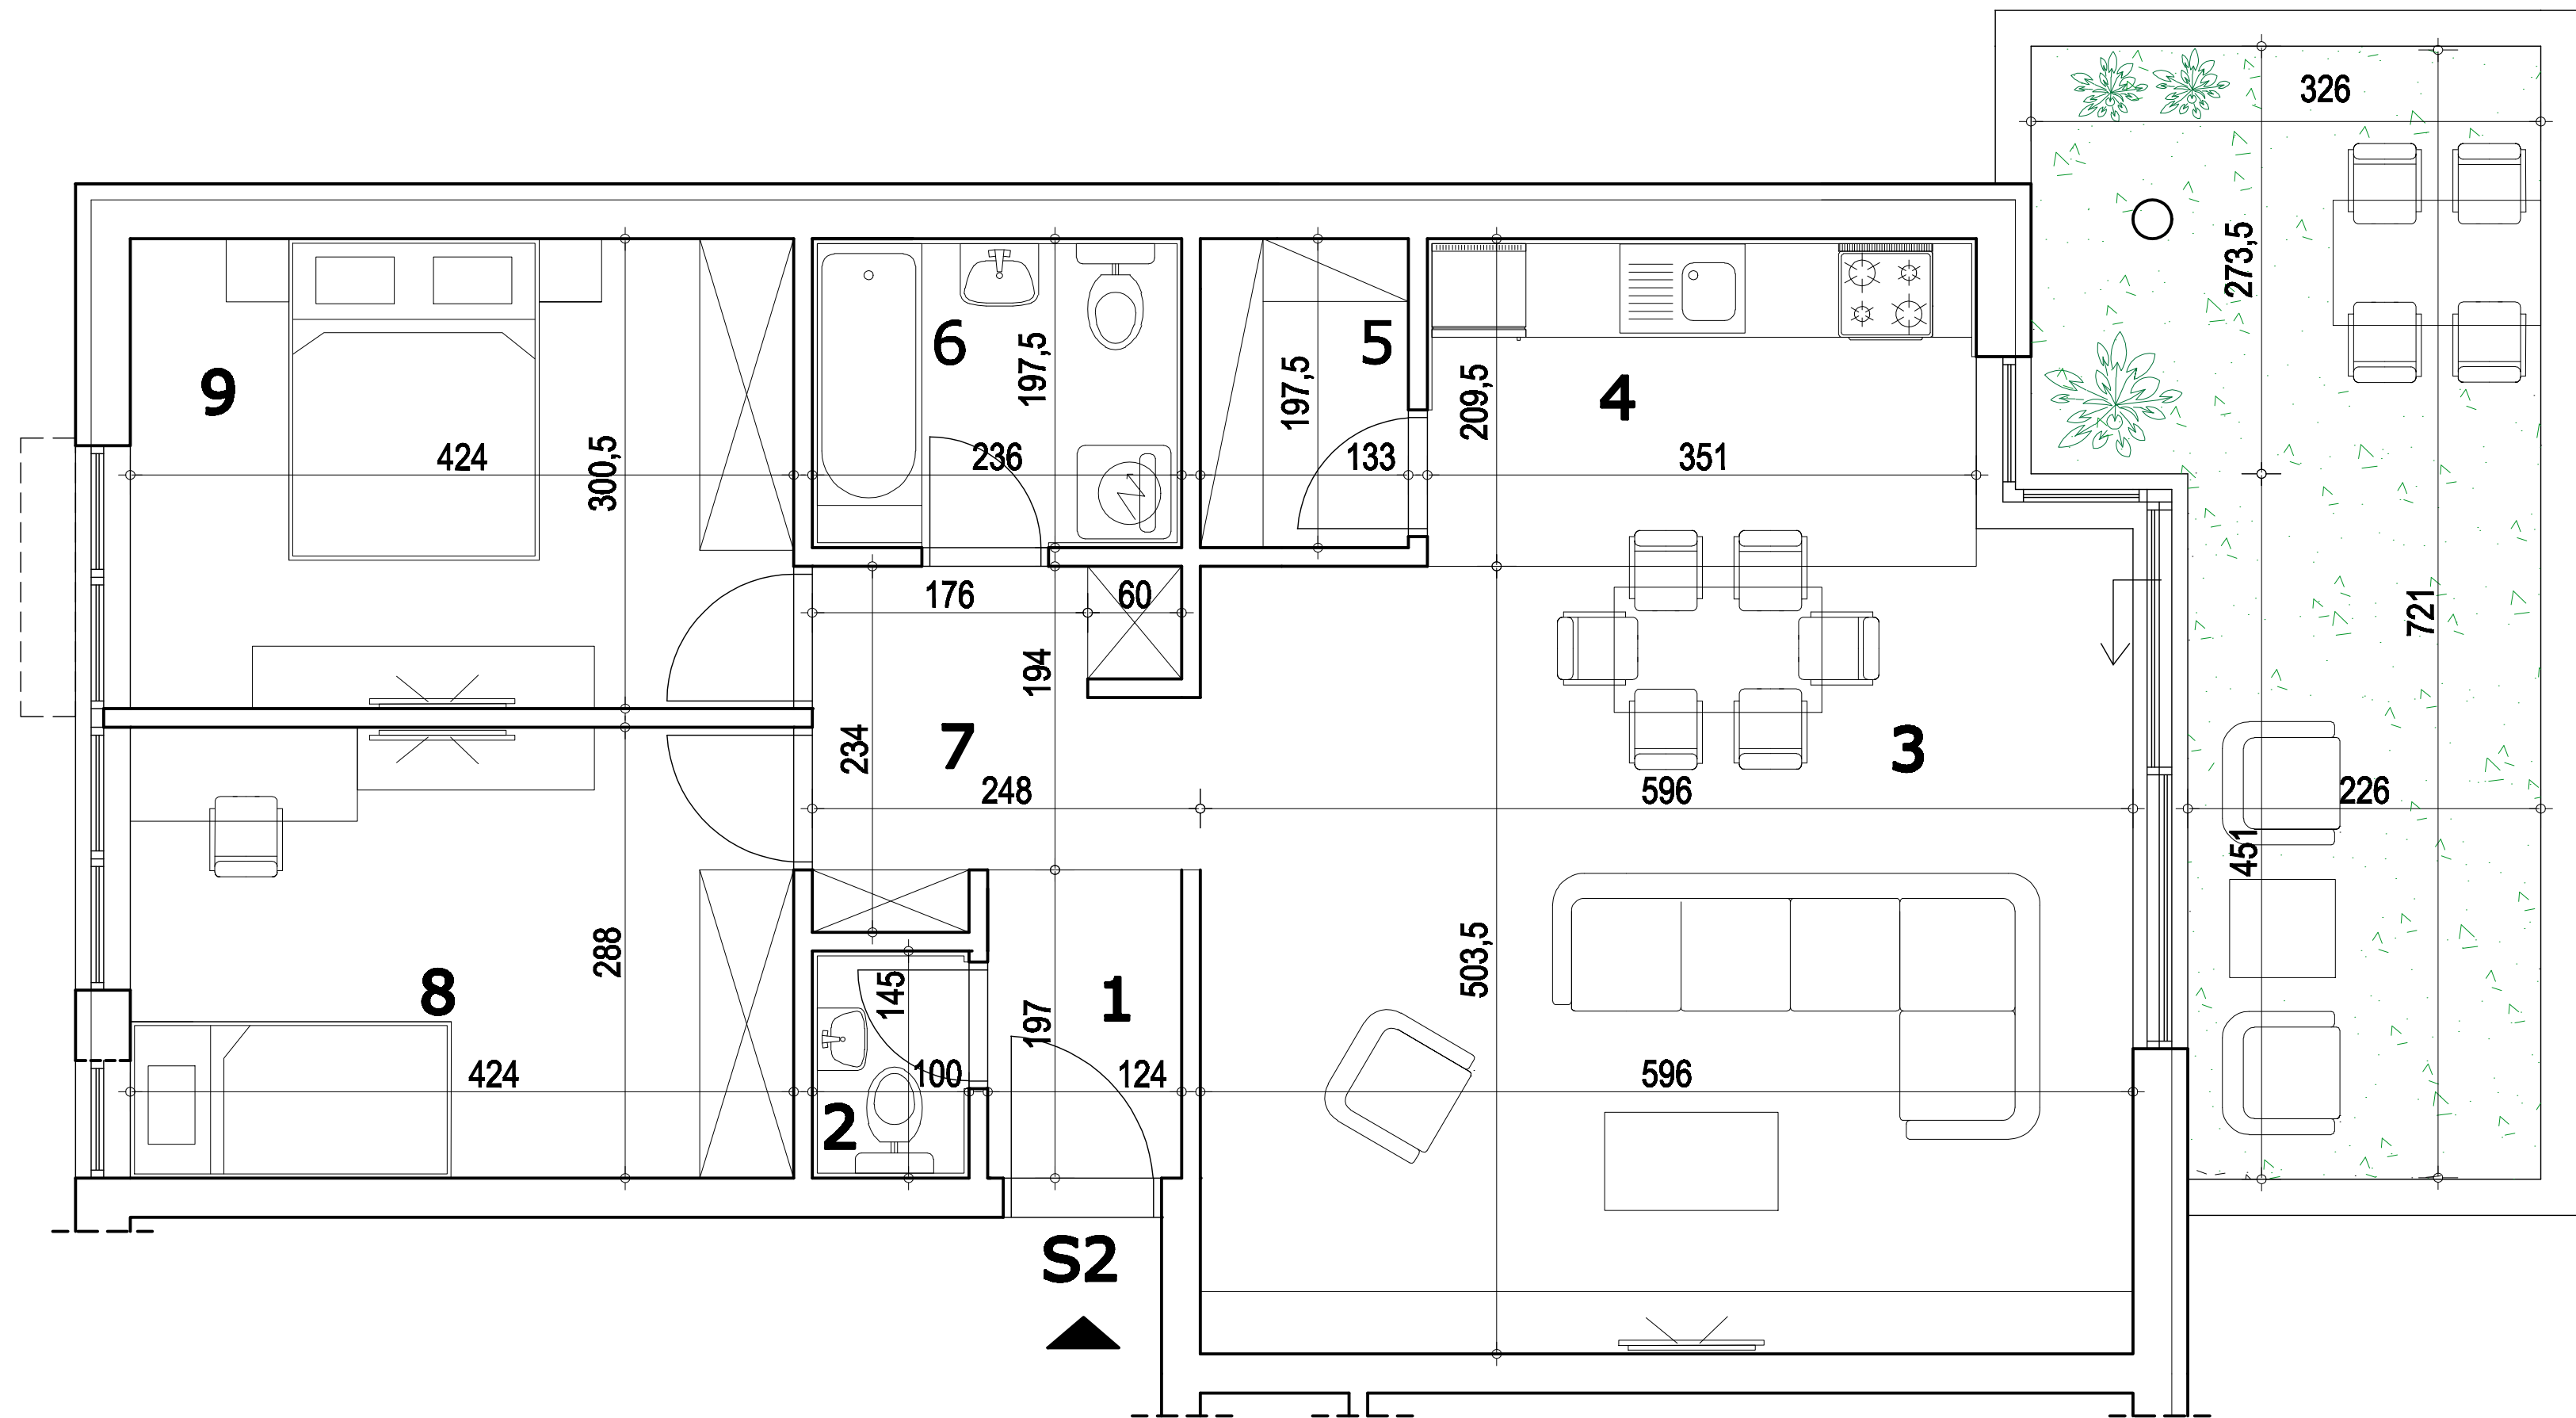

površina dvorišta cca: 19.08 m²

napomena: moguća su minimalna odstupanja usled postavljanja konstruktivnih elemenata i instalacionih vertikal

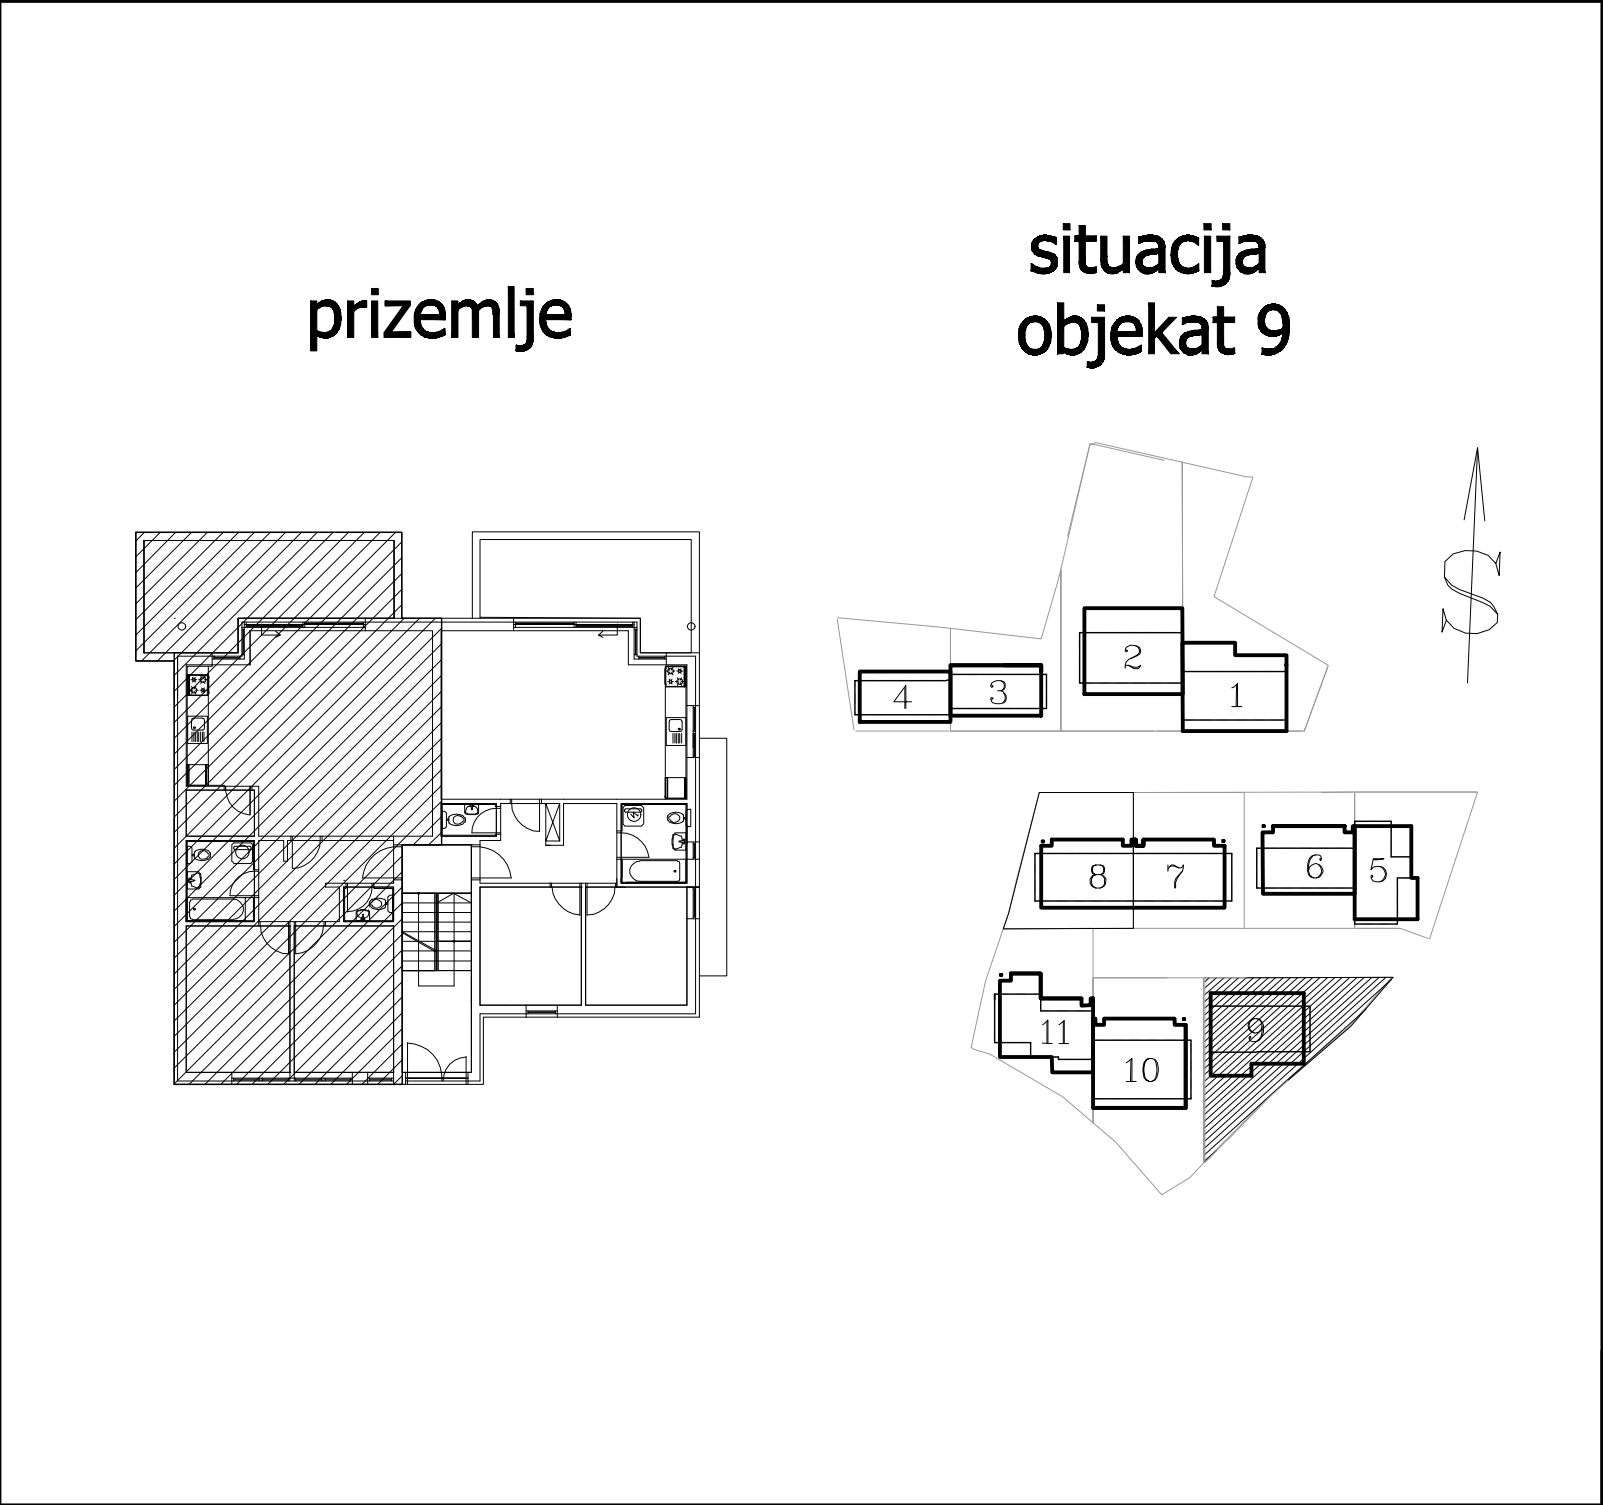

Stan 2 - prizemlje					
BR.	NAZIV PROSTORIJE	VRSTA PODA	POVRŠINA PODA	KOEF.	KORIŠNA POVRŠINA
1	Ulazni hodnik	ker. pločice	1.94 m2	0.97	1.88 m2
2	WC	ker. pločice	1.45 m2	0.97	1.41 m2
3	Dnevna soba i trpezarija	parket	31.09 m2	0.97	30.16 m2
4	Kuhinja	ker. pločice	6.50 m2	0.97	6.31 m2
5	Ostava	ker. pločice	2.62 m2	0.97	2.54 m2
6	Kupatilo	ker. pločice	4.65 m2	0.97	4.51 m2
7	Degažman	parket	5.40 m2	0.97	5.24 m2
8	Soba	parket	12.21 m2	0.97	11.84 m2
9	Soba	parket	12.73 m2	0.97	12.35 m2
Ukupno stan S2 bez koef.:					78.59 m2
Ukupno stan S2 sa koef. 0.97:					76.23 m2
Ukupna uknjižena površina stana:					76.23 m²