



I sprat - nivo I

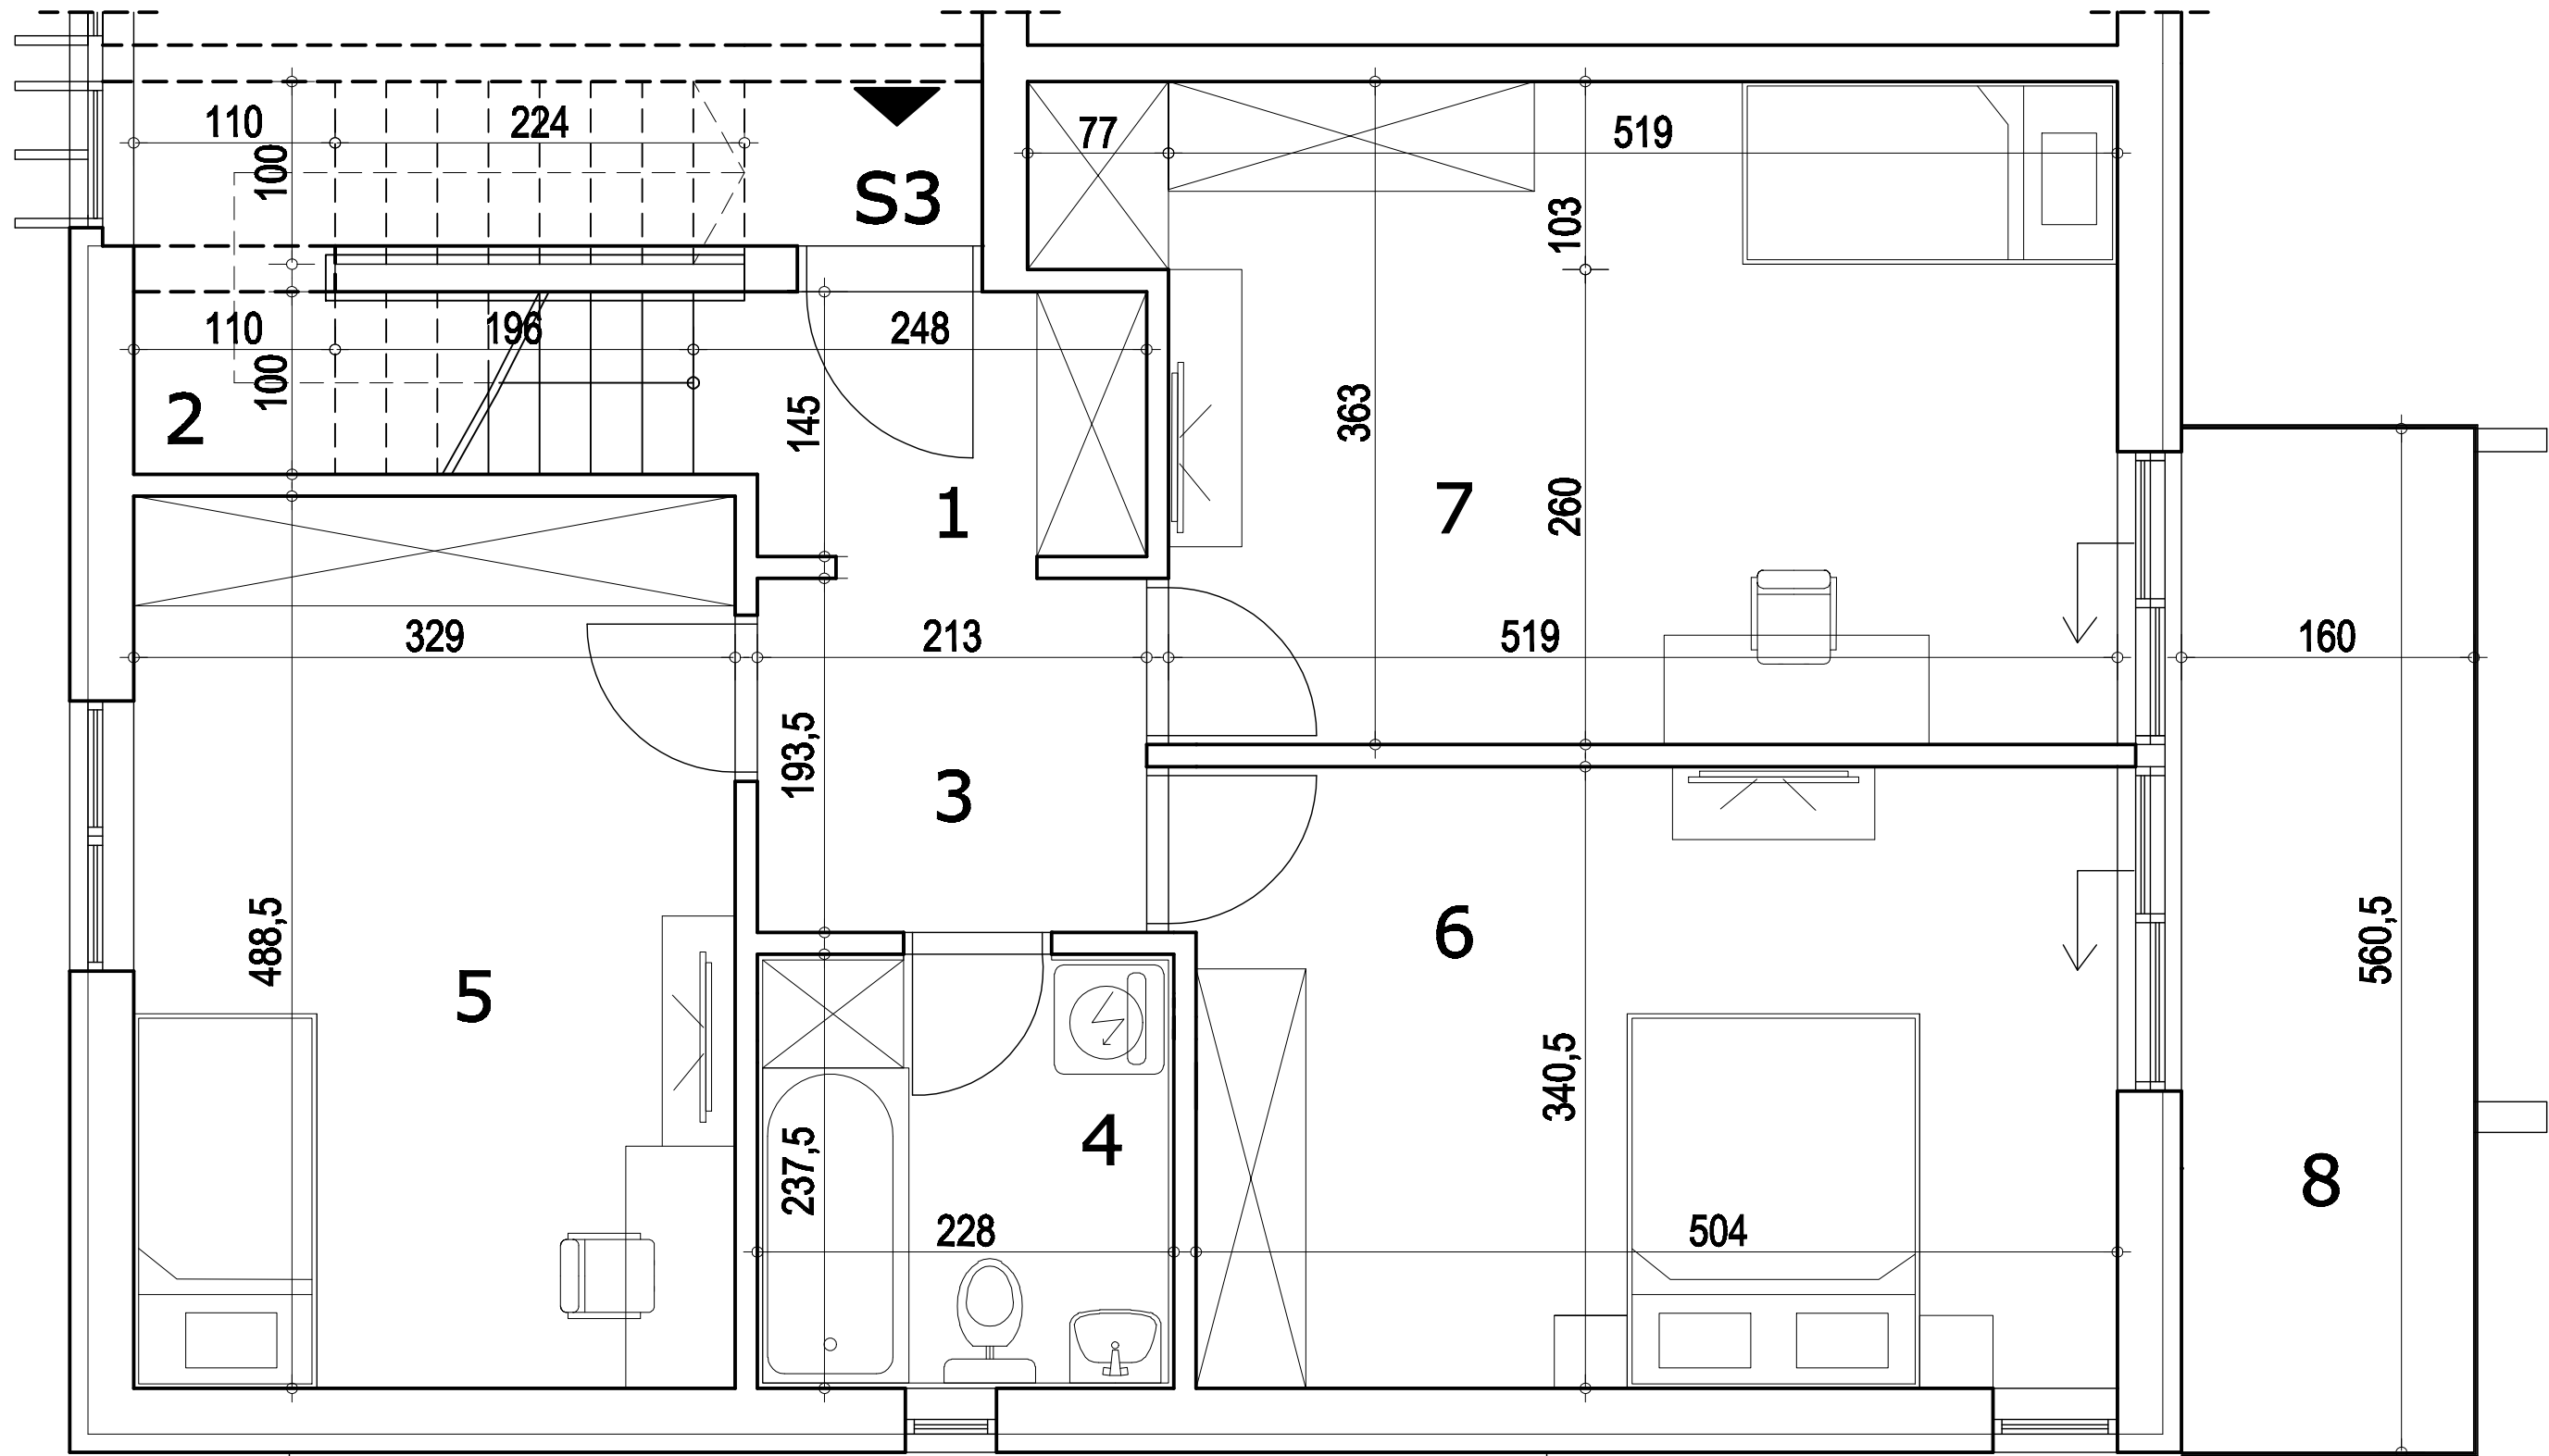

dupleks - nivo II

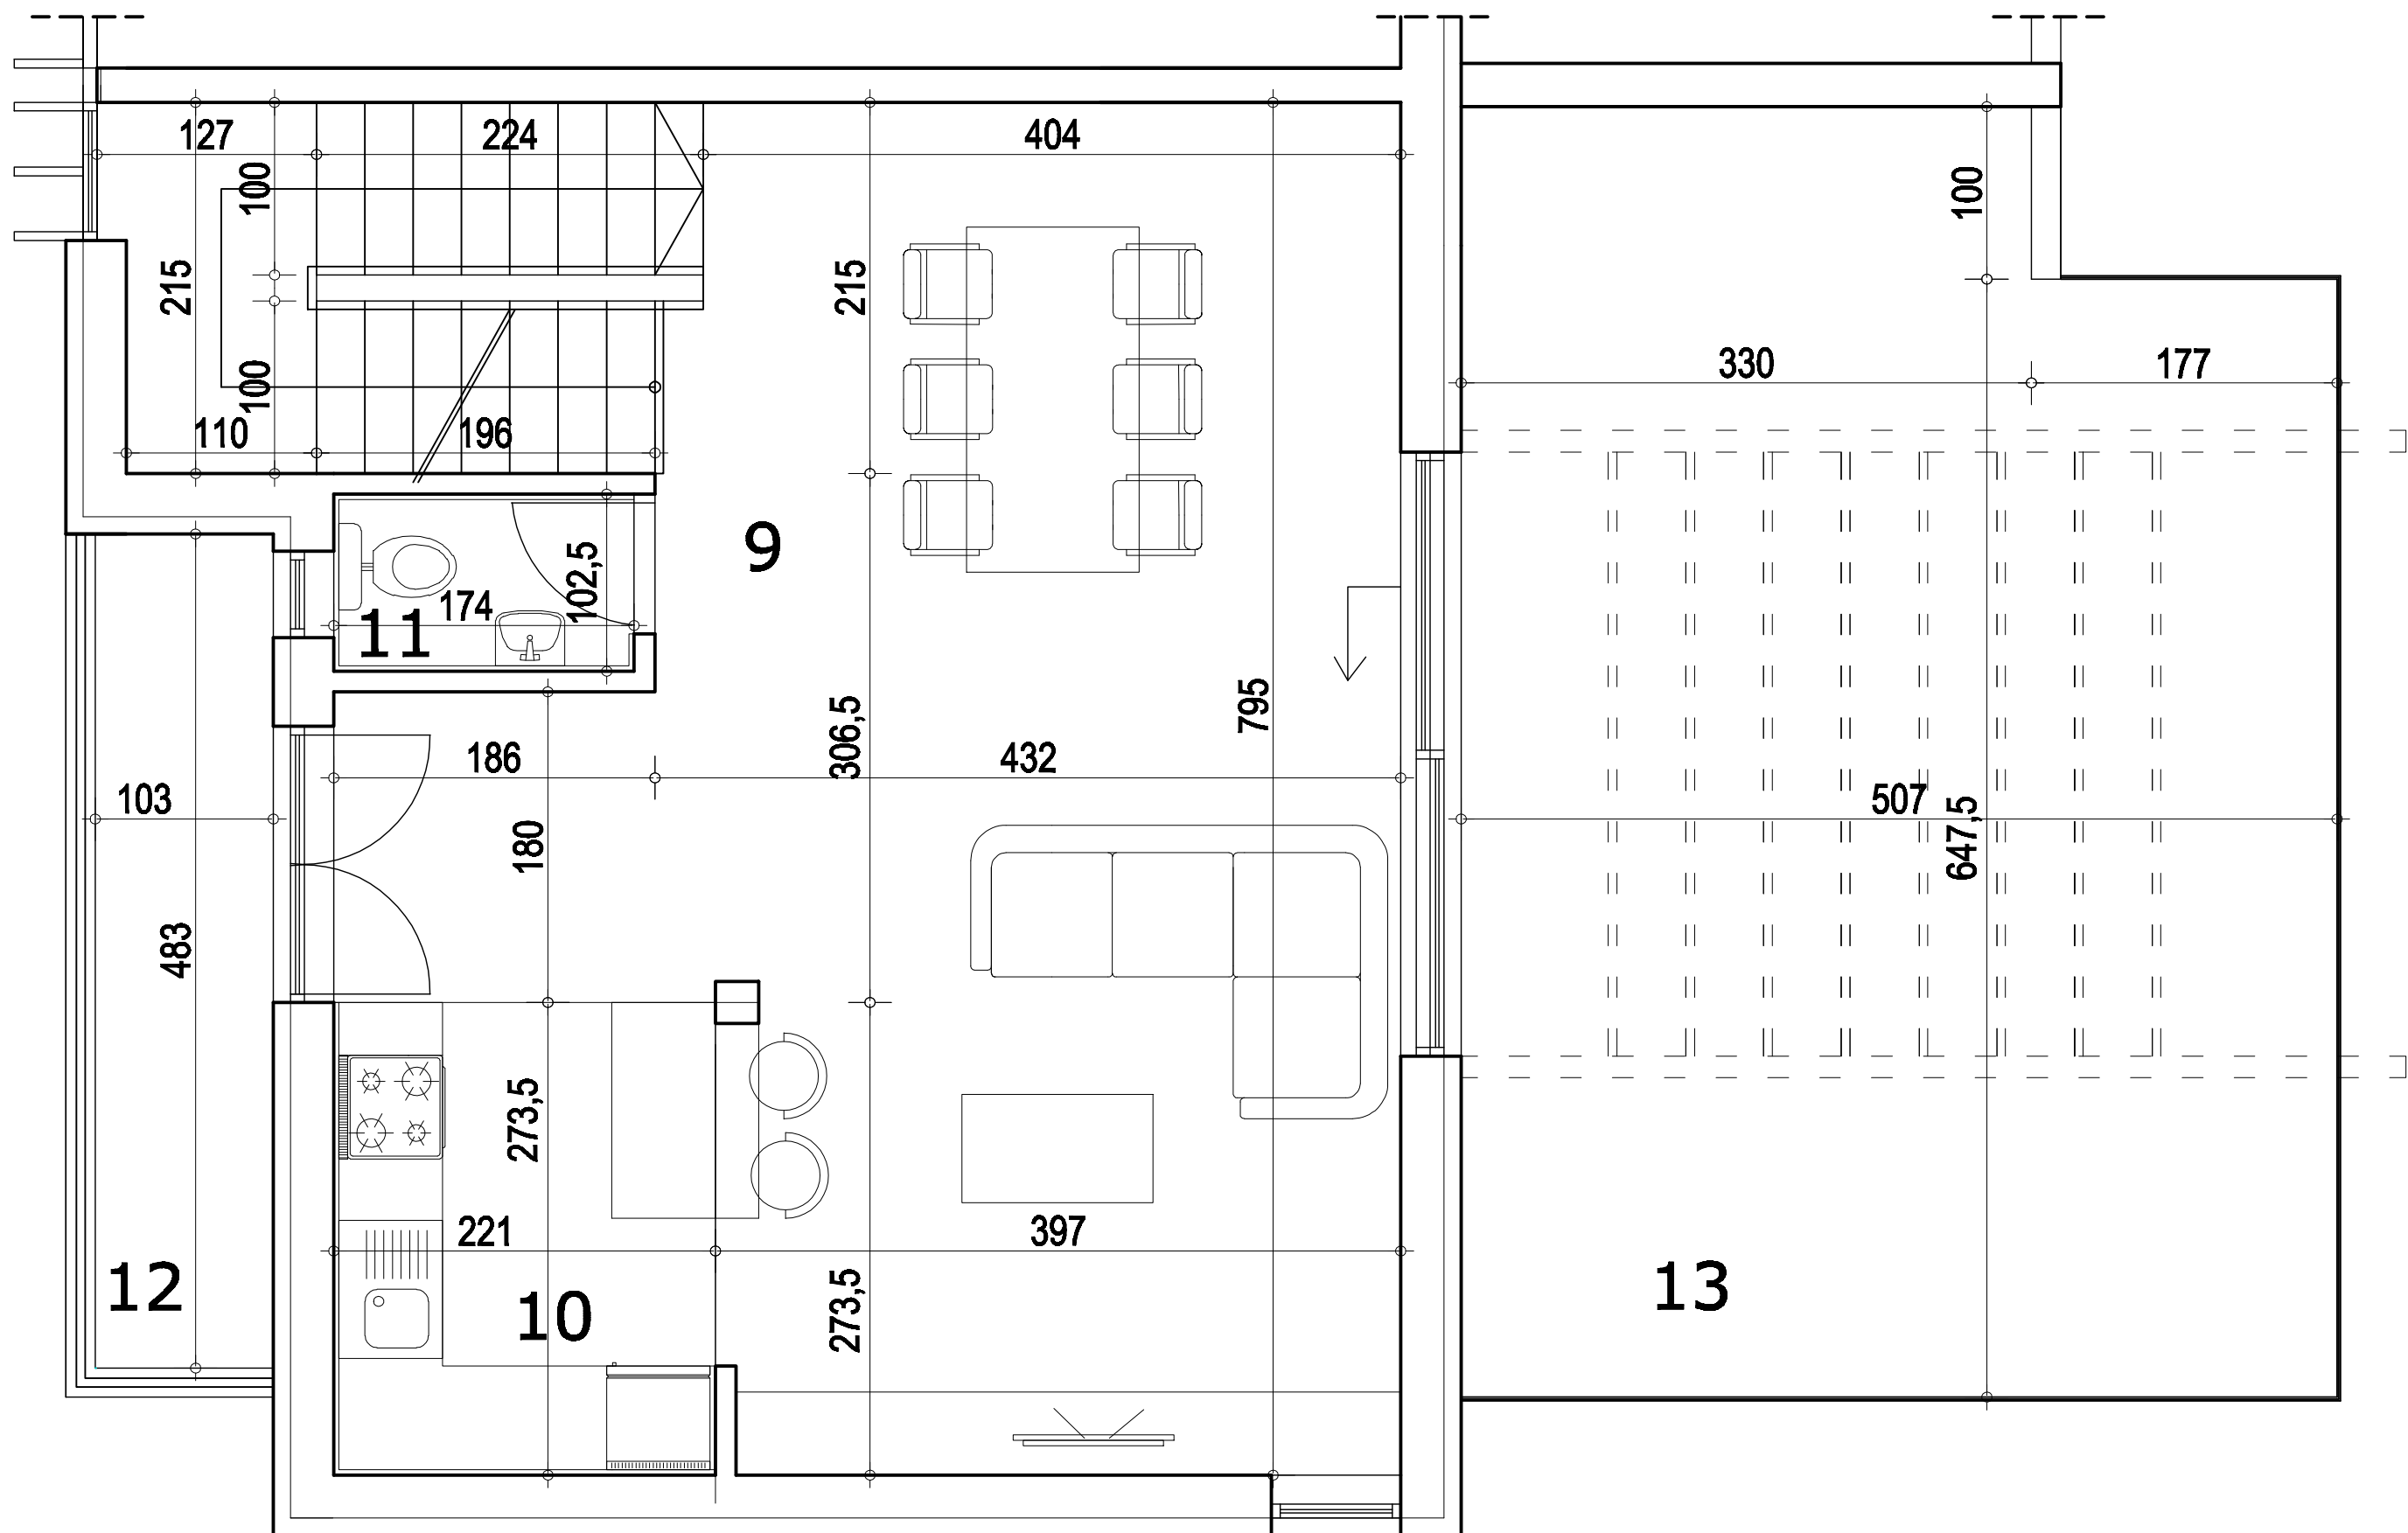


napomena: moguća su minimalna odstupanja usled postavljanja konstruktivnih elemenata i instalacionih vertikalala



I sprat - nivo I

situacija
objekat 9

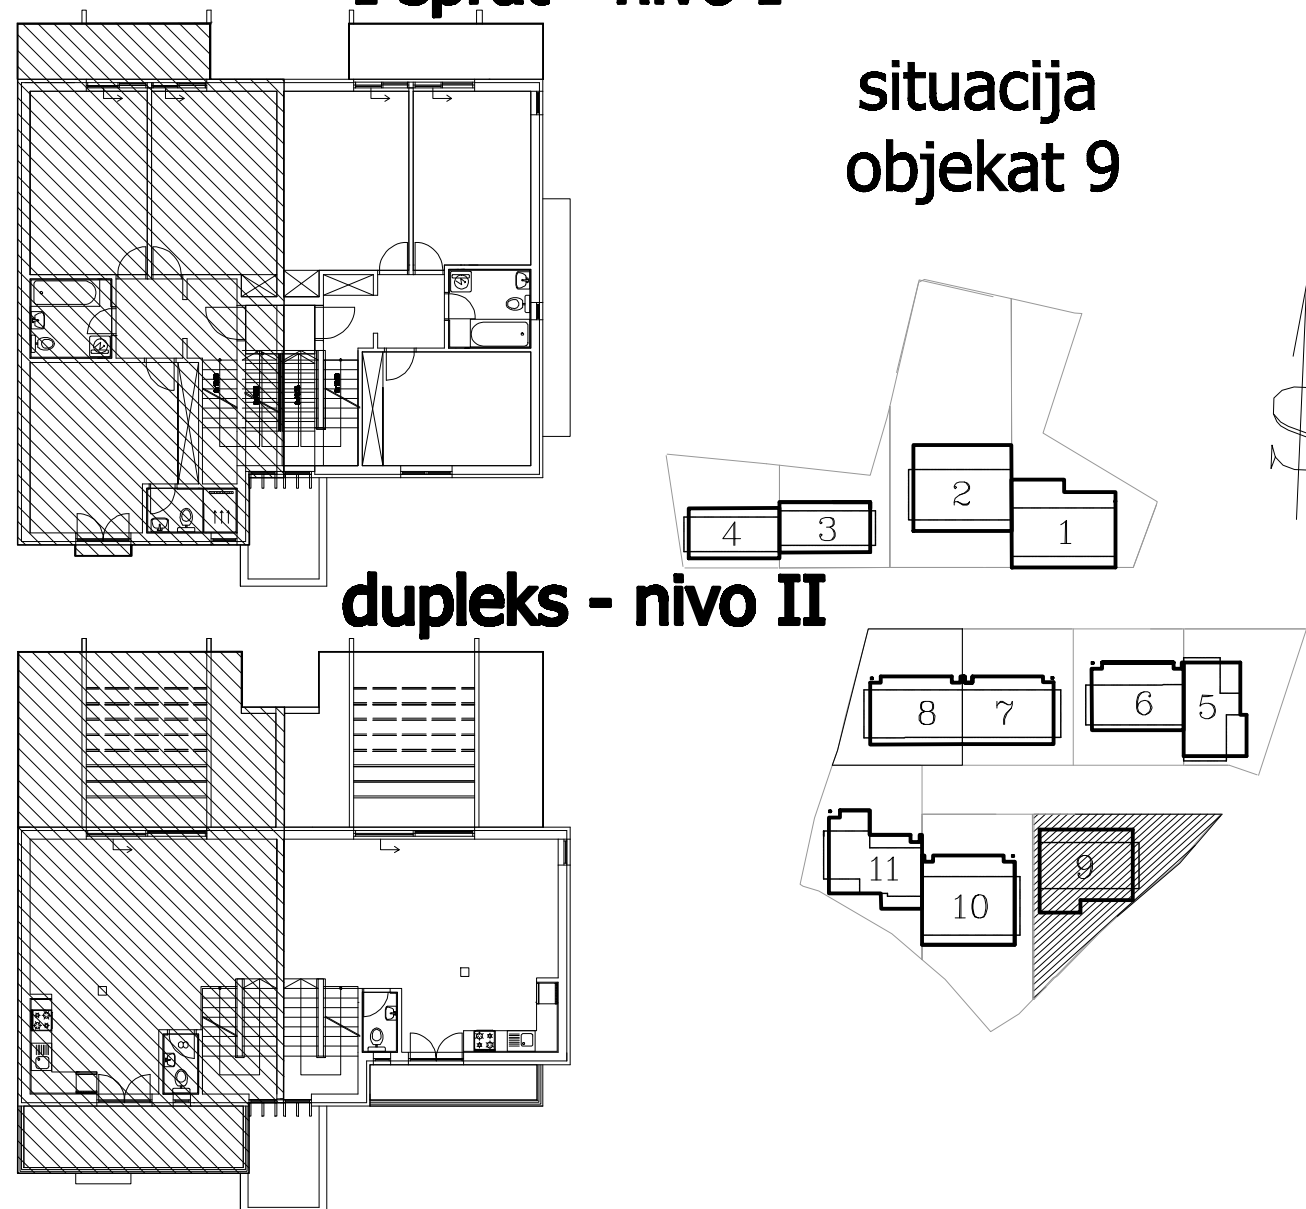

dupleks - nivo II

Stan 3 - I sprat - nivo I

BR.	NAZIV PROSTORIJE	VRSTA PODA	POVRŠINA PODA	KOEF.	KORISNA POVRŠINA
1	Ulazni hodnik	ker. pločice	3.43 m2	0.97	3.33 m2
2	Stepenište	parket	6.90 m2	0.97	6.69 m2
3	Degažman	parket	4.26 m2	0.97	4.13 m2
4	Kupatilo	ker. pločice	5.41 m2	0.97	5.25 m2
5	Soba	parket	16.06 m2	0.97	15.58 m2
6	Soba	parket	17.28 m2	0.97	16.76 m2
7	Soba	parket	19.63 m2	0.97	19.04 m2
8	Terasa	ker. pločice	8.96 m2	0.97	8.69 m2
Ukupno stan S3 nivo I bez koef.:					81.93 m2
Ukupno stan S3 nivo I sa koef. 0.97:					79.47 m2

Stan 3 - dupleks - nivo II

BR.	NAZIV PROSTORIJE	VRSTA PODA	POVRŠINA PODA	KOEF.	KORISNA POVRŠINA
9	Dnevna soba i trpezarija	parket	35.68 m2	0.97	34.61 m2
10	Kuhinja	ker. pločice	6.60 m2	0.97	6.40 m2
11	WC	ker. pločice	1.78 m2	0.97	1.73 m2
12	Terasa	ker. pločice	4.93 m2	0.97	4.78 m2
13	Terasa	ker. pločice	36.39 m2	0.97	35.30 m2
Ukupno stan S3 nivo II bez koef.:					85.38 m2
Ukupno stan S3 nivo II sa koef. 0.97:					82.82 m2
Ukupno stan S3 nivo I sa nivo II sa koef. 0.97:					162.29 m2

Ukupna ukrjižena površina stana: 122.21 m²