



I sprat - nivo I

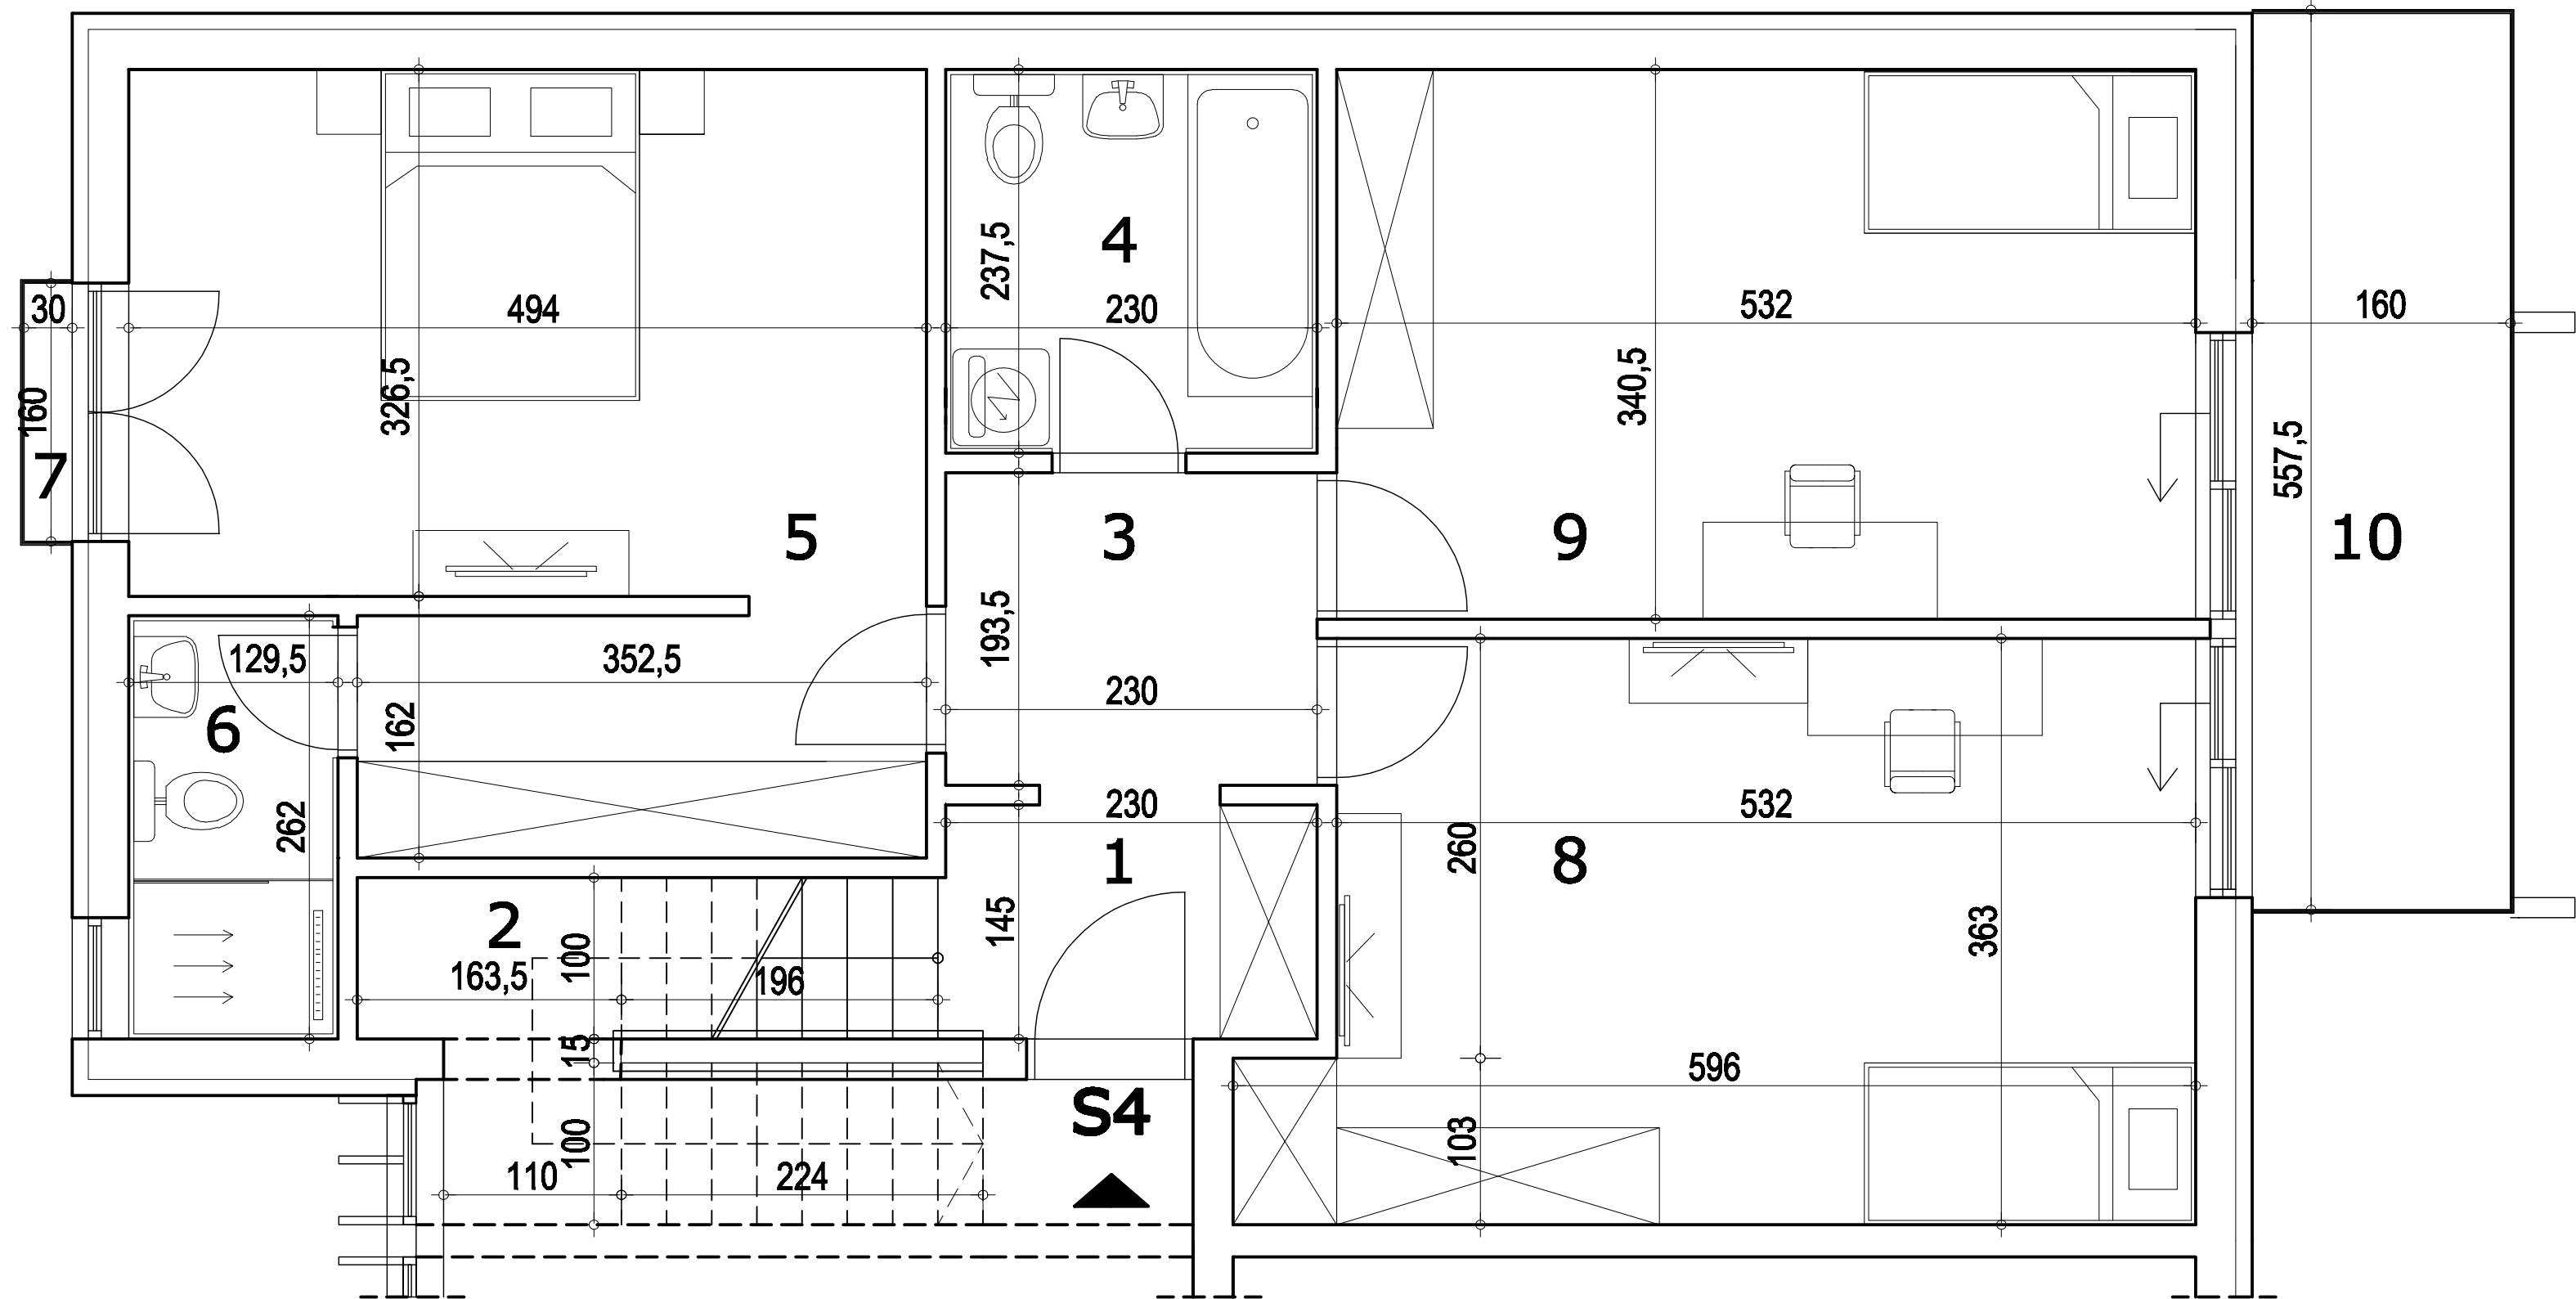


dupleks - nivo II

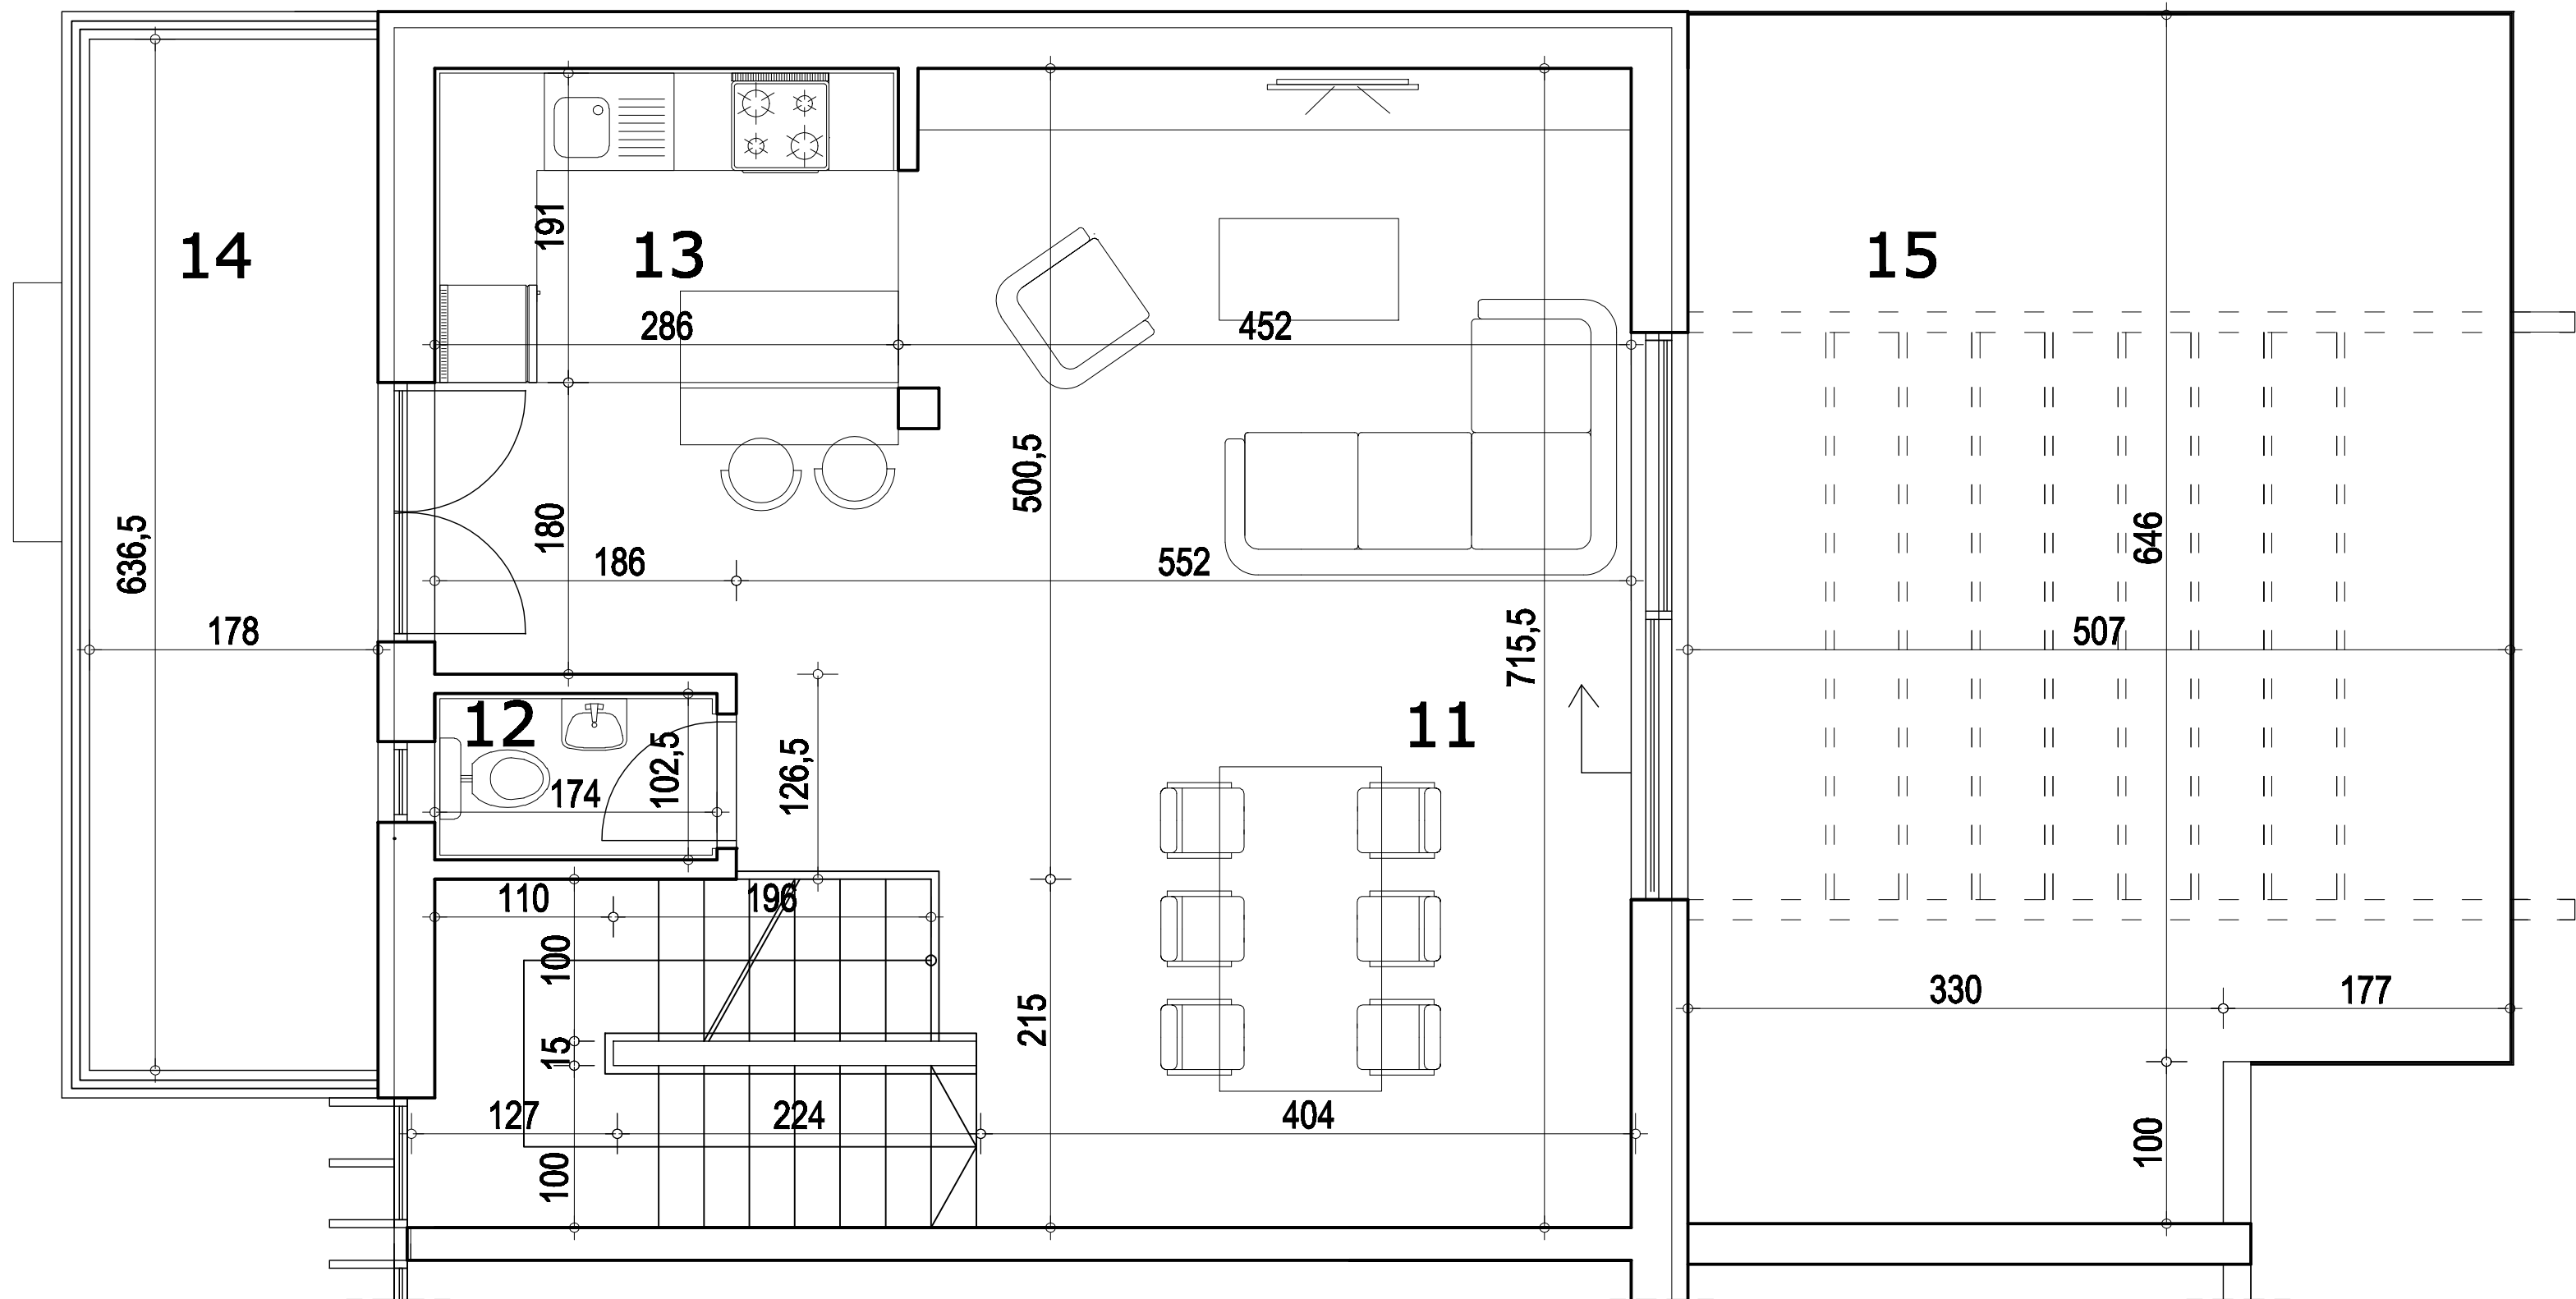

napomena: moguća su minimalna odstupanja usled postavljanja konstruktivnih elemenata i instalacionih vertikalna





I sprat - nivo I

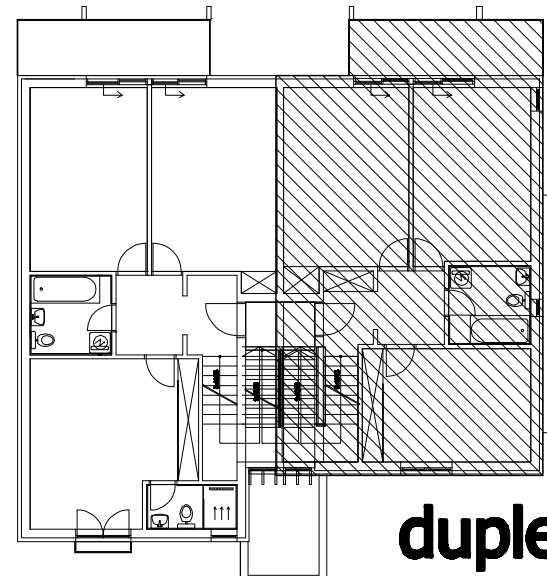

situacija
objekat 9

dupleks - nivo II

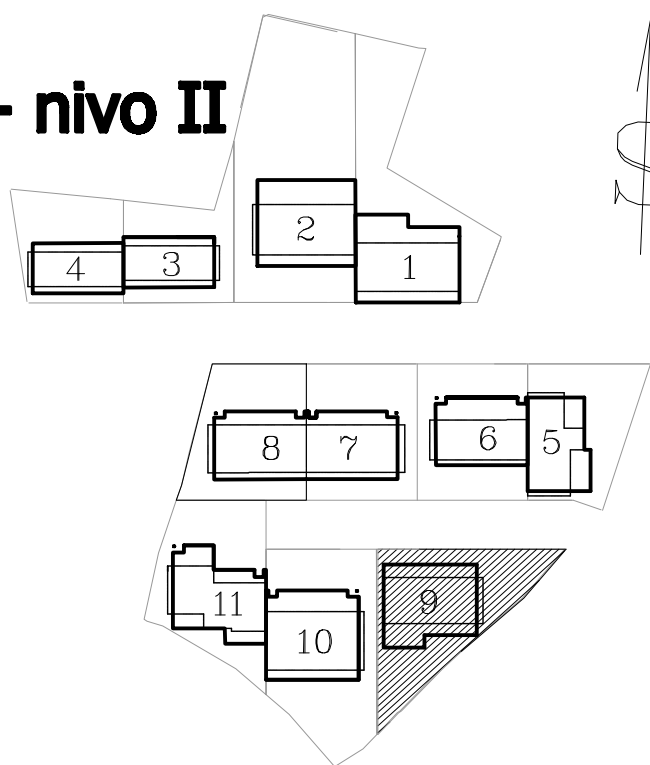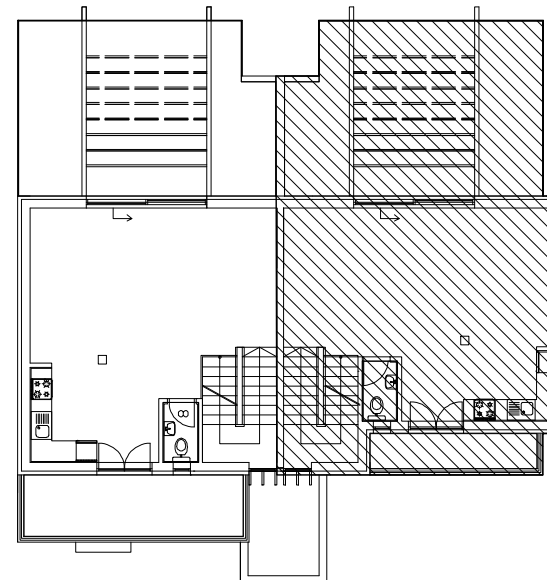

Stan 4 - I sprat - nivo I

BR.	NAZIV PROSTORIJE	VRSTA PODA	POVRŠINA PODA	KOEF.	KORISNA POVRŠINA
1	Ulazni hodnik	parket	3.38 m2	0.97	3.28 m2
2	Stepenište	ker. pločice	7.09 m2	0.97	6.88 m2
3	Degažman	parket	4.59 m2	0.97	4.45 m2
4	Kupatilo	ker. pločice	5.46 m2	0.97	5.30 m2
5	Soba	parket	21.82 m2	0.97	21.17 m2
6	Tuš kupatilo	ker. pločice	3.39 m2	0.97	3.29 m2
7	Terasa	ker. Pločice	0.48 m2	0.97	0.47 m2
8	Soba	parket	19.97 m2	0.97	19.37 m2
9	Soba	parket	18.10 m2	0.97	17.56 m2
10	Terasa	ker. pločice	9.02 m2	0.97	8.75 m2
Ukupno stan S4 nivo I bez koef.:					93.30 m2
Ukupno stan S4 nivo I sa koef. 0.97:					90.50 m2

Stan 4 - dupleks - nivo II

BR.	NAZIV PROSTORIJE	VRSTA PODA	POVRŠINA PODA	KOEF.	KORISNA POVRŠINA
11	Dnevna soba i trpezarija	parket	37.32 m2	0.97	36.20 m2
12	WC	ker. pločice	1.78 m2	0.97	1.73 m2
13	Kuhinja	ker. pločice	6.14 m2	0.97	5.96 m2
14	Terasa	ker. pločice	11.32 m2	0.97	10.98 m2
15	Terasa	ker. pločice	36.27 m2	0.97	35.18 m2
Ukupno stan S4 nivo II bez koef.:					92.83 m2
Ukupno stan S4 nivo II sa koef. 0.97:					90.05 m2
Ukupno stan S4 nivo I sa nivo II sa koef. 0.97:					180.55 m2

Ukupna uknjižena površina stana: 134.39 m²